


件名

令和7年度水道配水管敷設工事(№601緑丘5丁目外)

場所

豊中市緑丘5丁目地内外

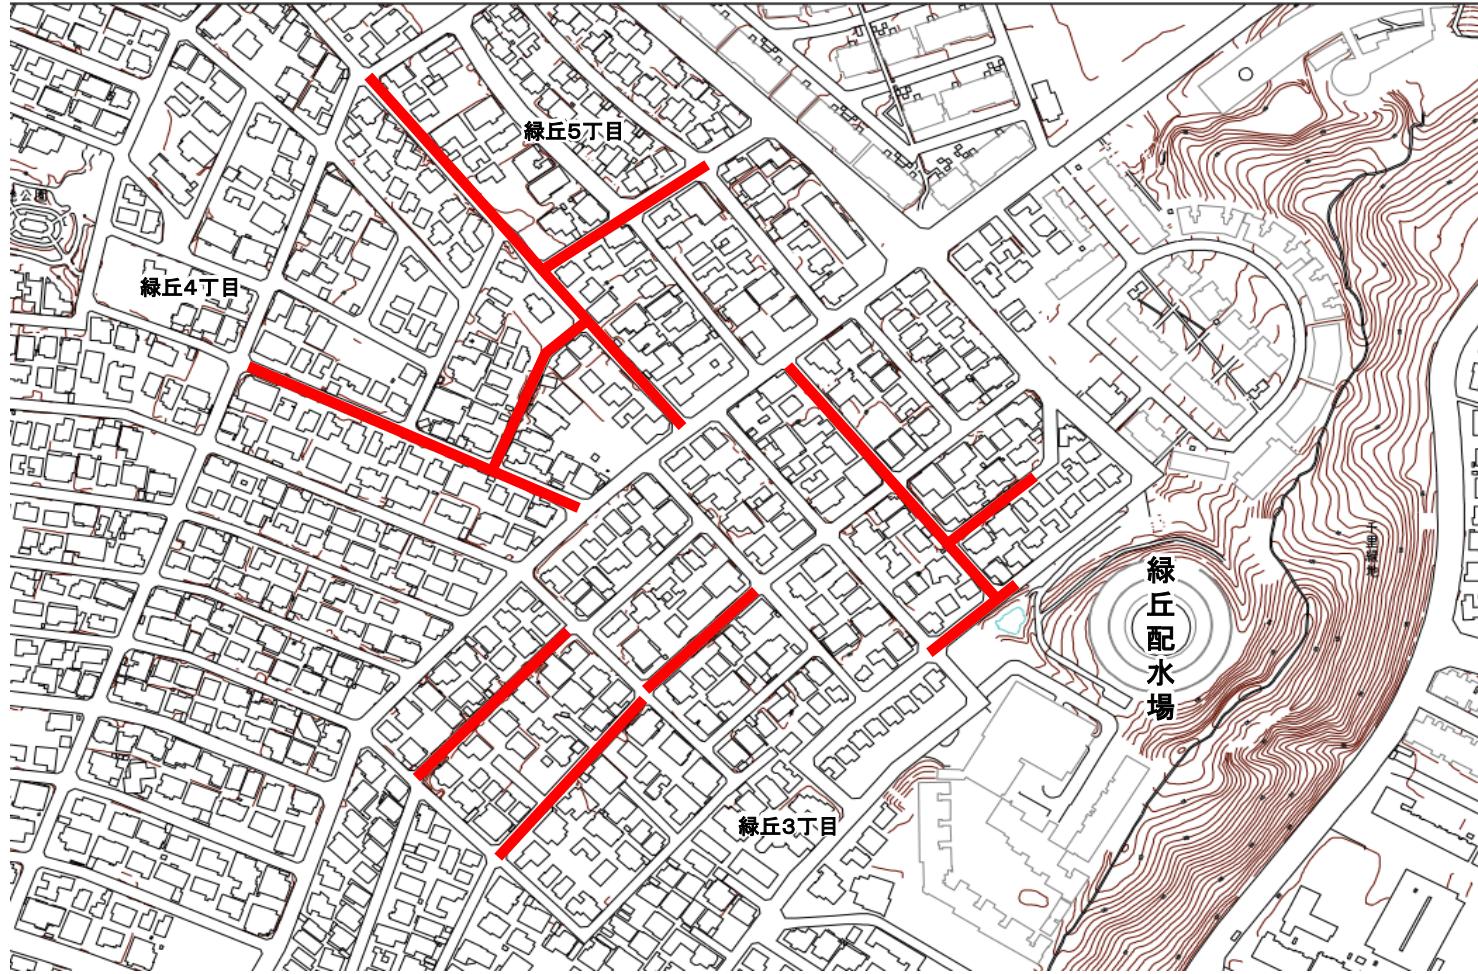

凡例



施工箇所