


件 名

令和7年度水道配水管敷設工事(No.604中桜塚1丁目外)

場 所

豊中市中桜塚1丁目地内外

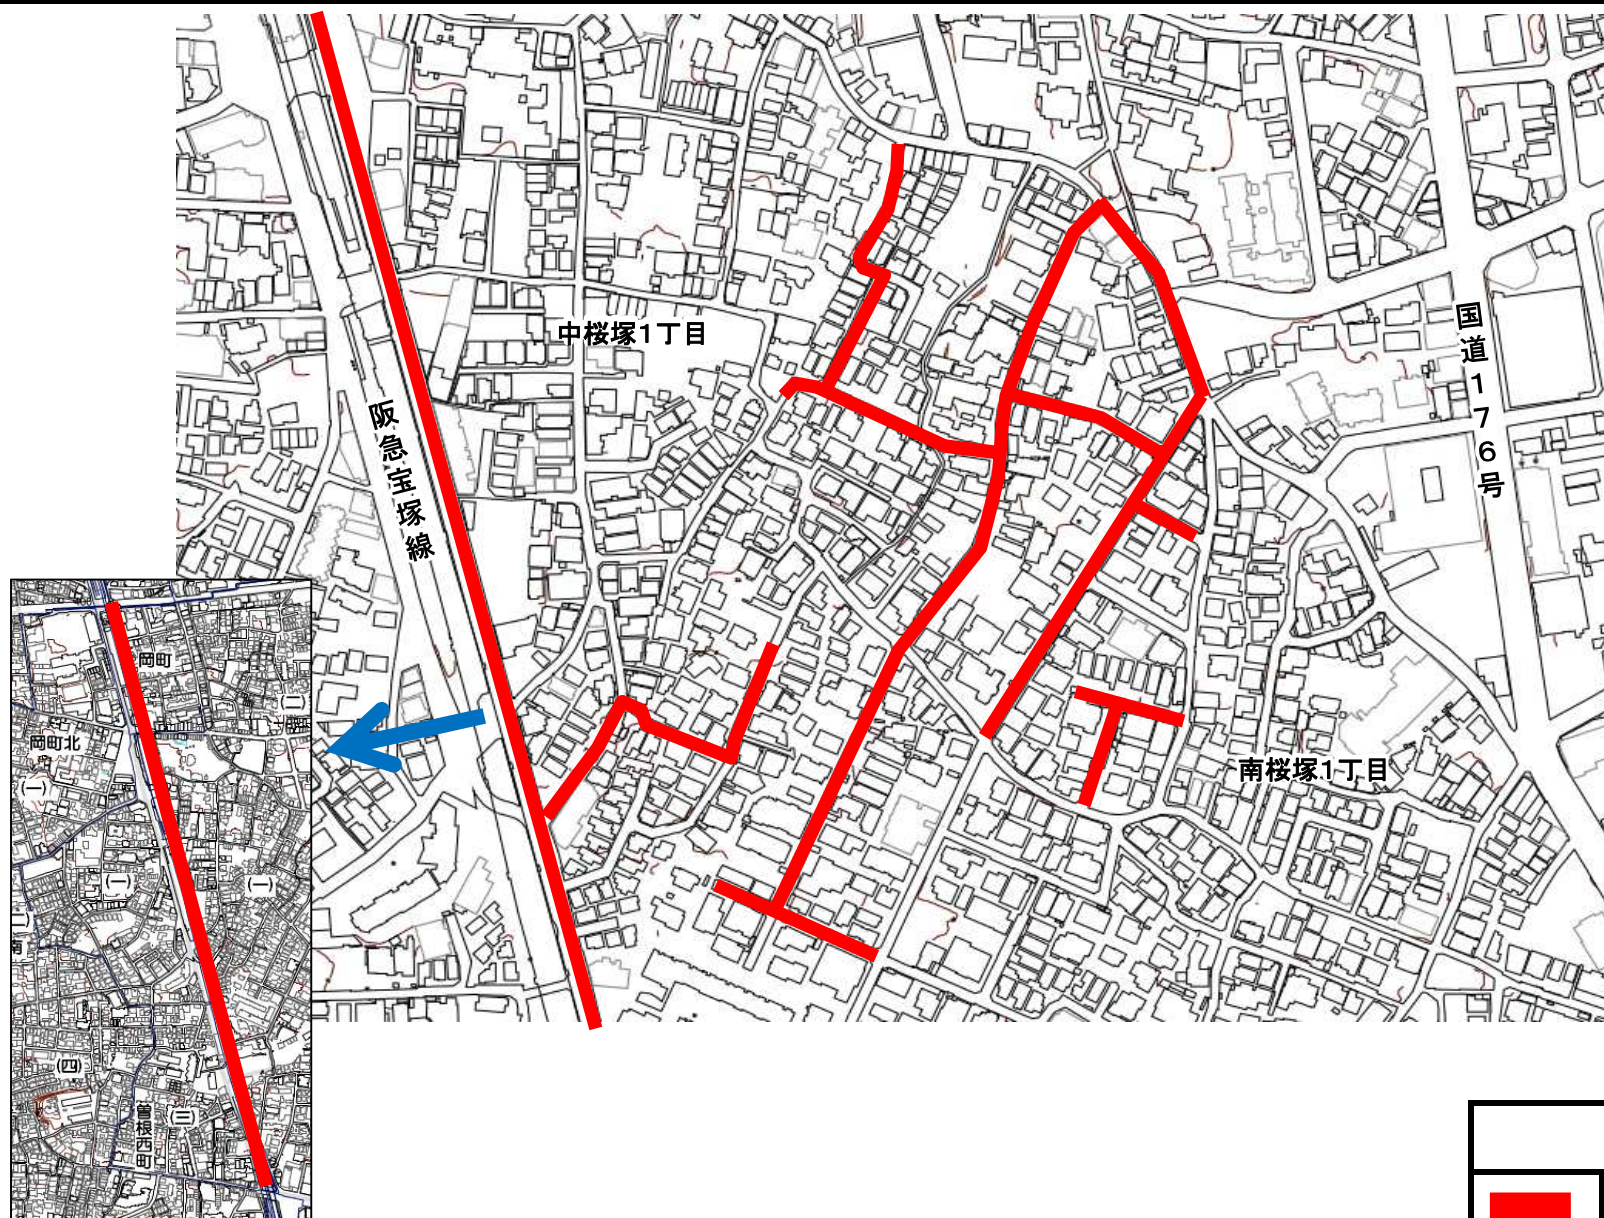

凡 例



施 工 箇 所