件名	令和7年度下水道取付管更新工事(No.601 本町5丁目外)	場所	本町5丁目地内外	番号	

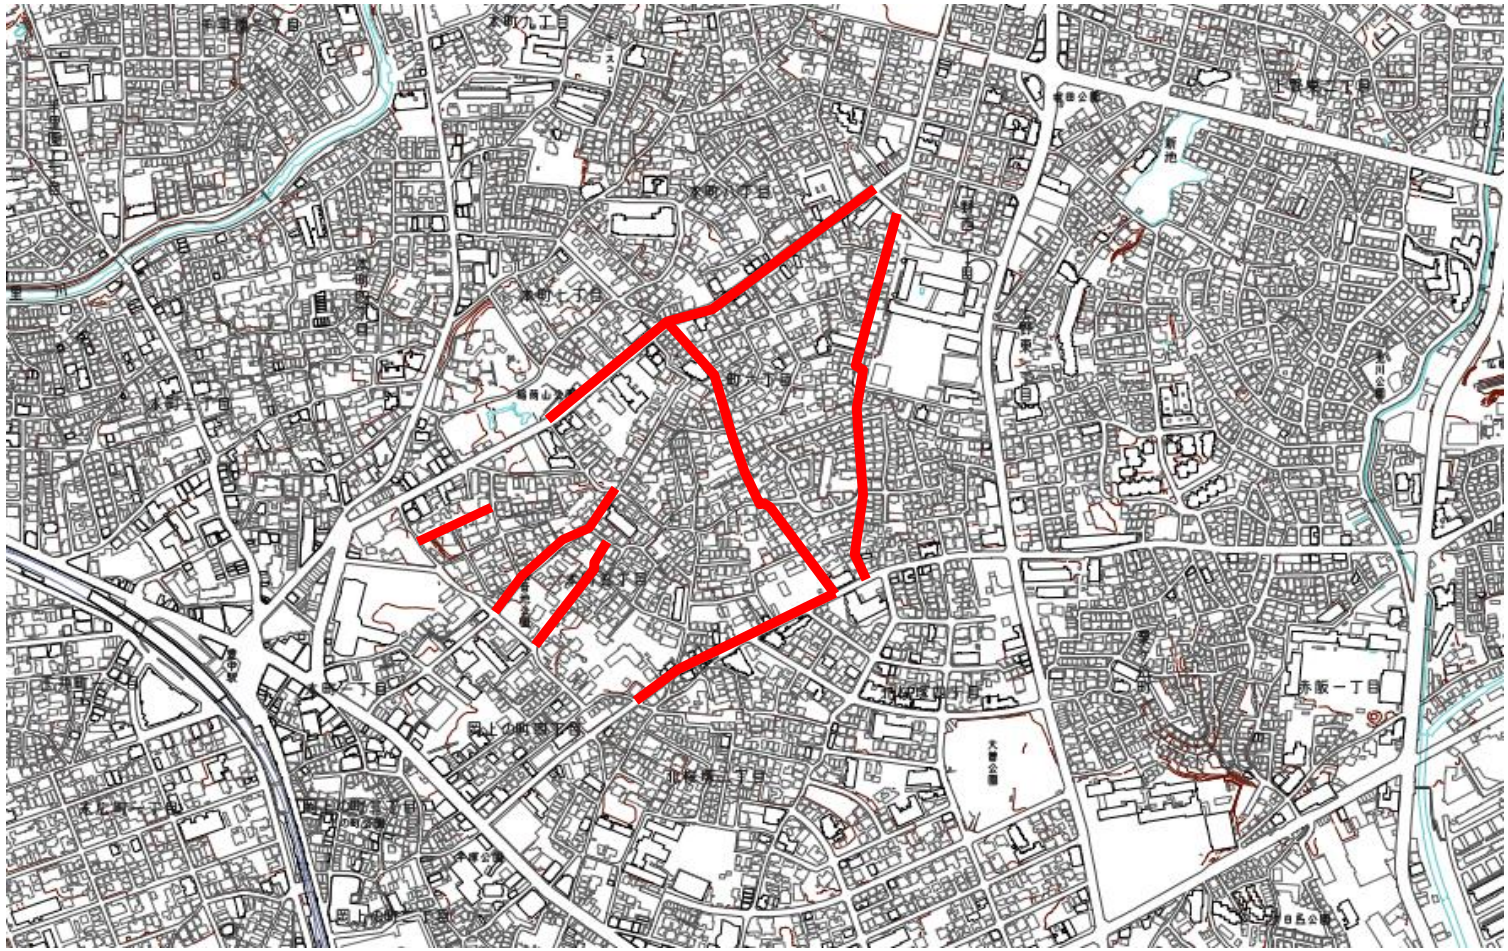

取付管更新

169箇所

凡　　例	
	工事箇所