
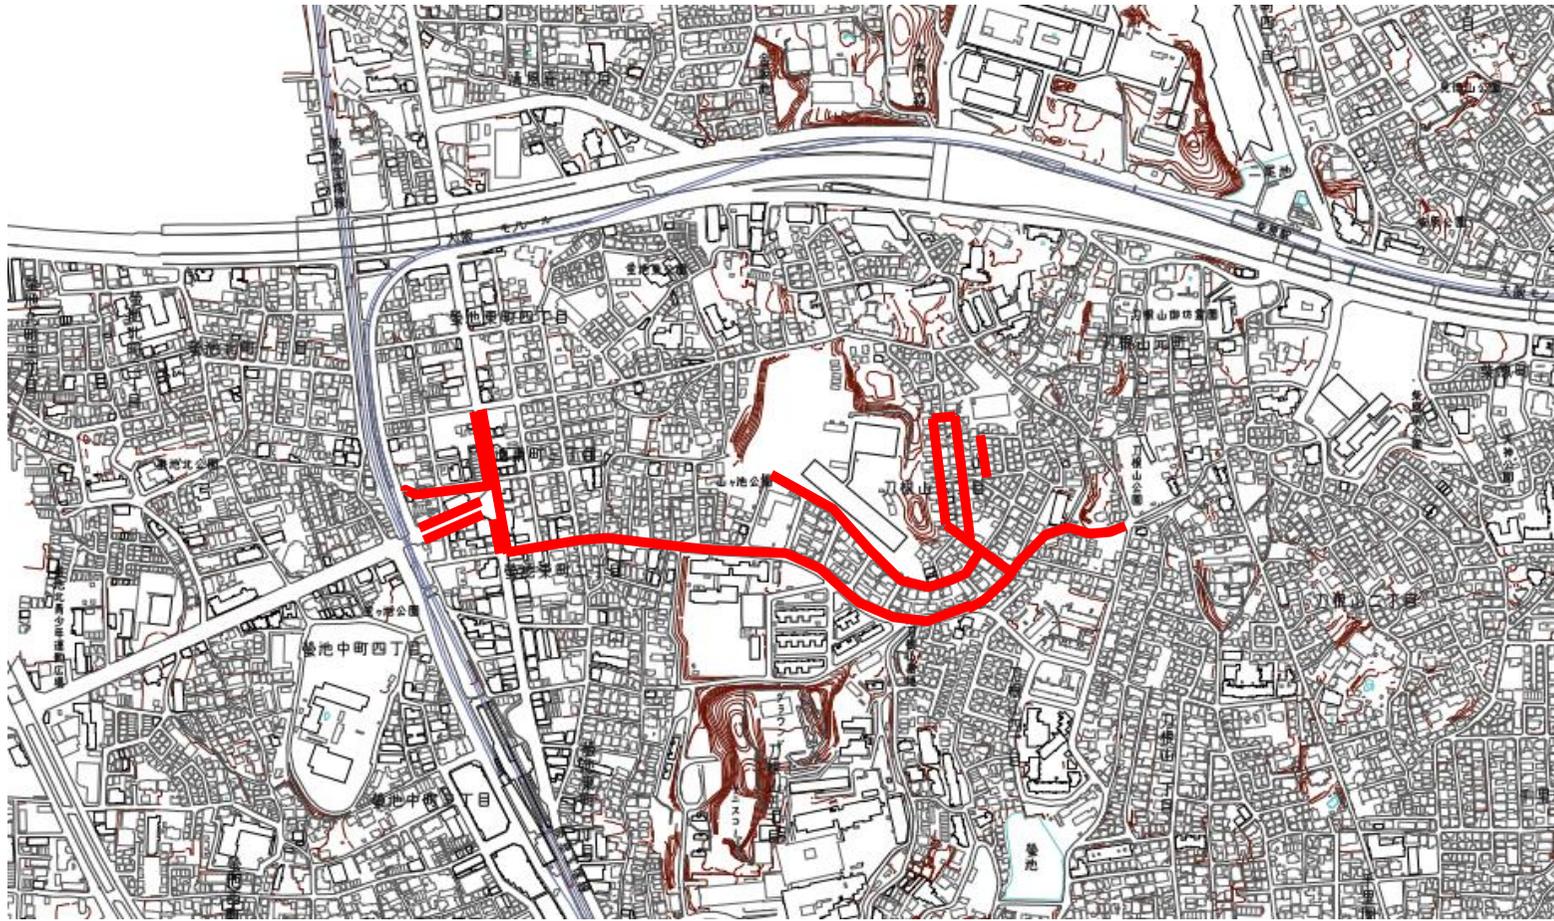


件名	令和7年度下水道取付管更新工事(No.602 螢池東町3丁目外)	場所	螢池東町3丁目地内外	番号	
----	----------------------------------	----	------------	----	--

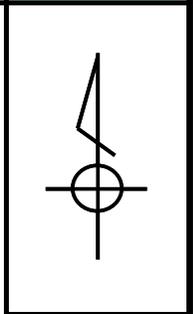

取付管更新
171箇所

凡	例
—	工事箇所