
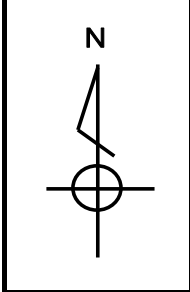


件名

令和8年度千里園排水区 実施設計業務委託

場所

豊中市千里園1丁目地内外

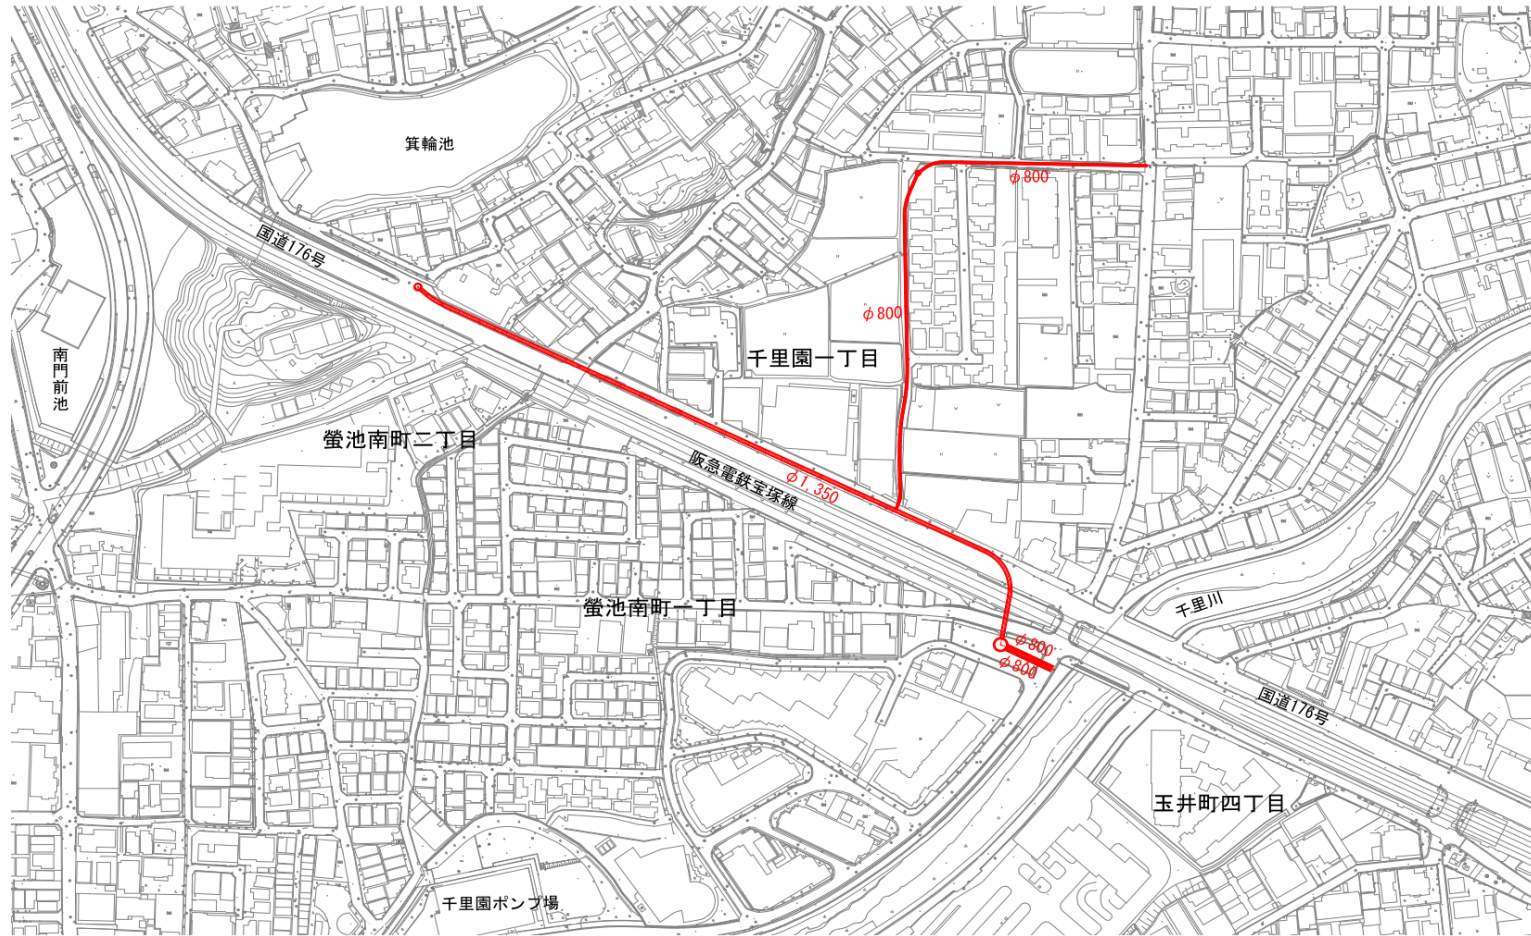

合流	φ1,350 mm	(推進)	L =	341 m
合流	φ800 mm	(推進)	L =	326 m

凡	例
	委託箇所