


件名

豊中市役所第一庁舎非常用発電機設置工事設計委託

場所

豊中市中桜塚3丁目1番1号

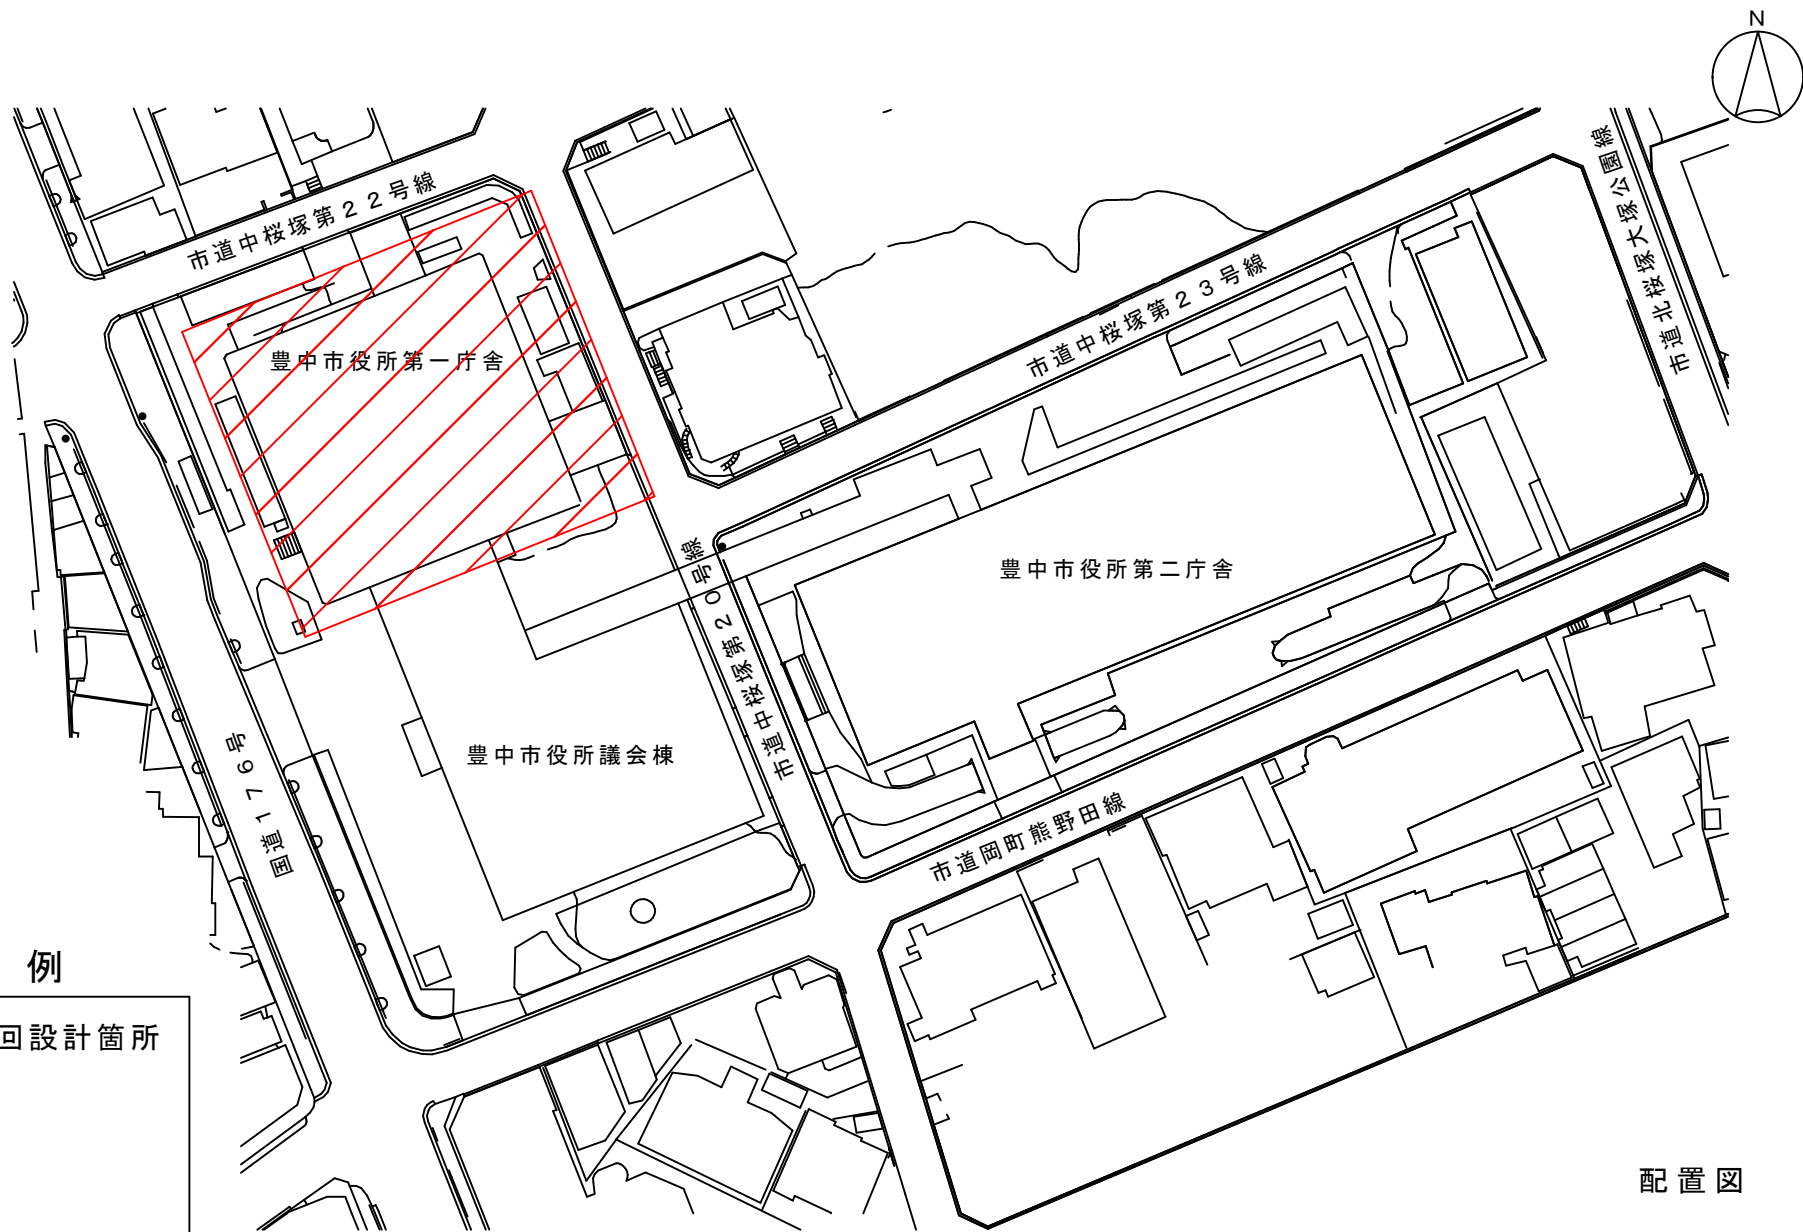

凡例

 今回設計箇所

配置図