


件名

令和8年度水道配水管敷設工事(No.4夕日丘3丁目外)

場所

豊中市夕日丘3丁目地内外

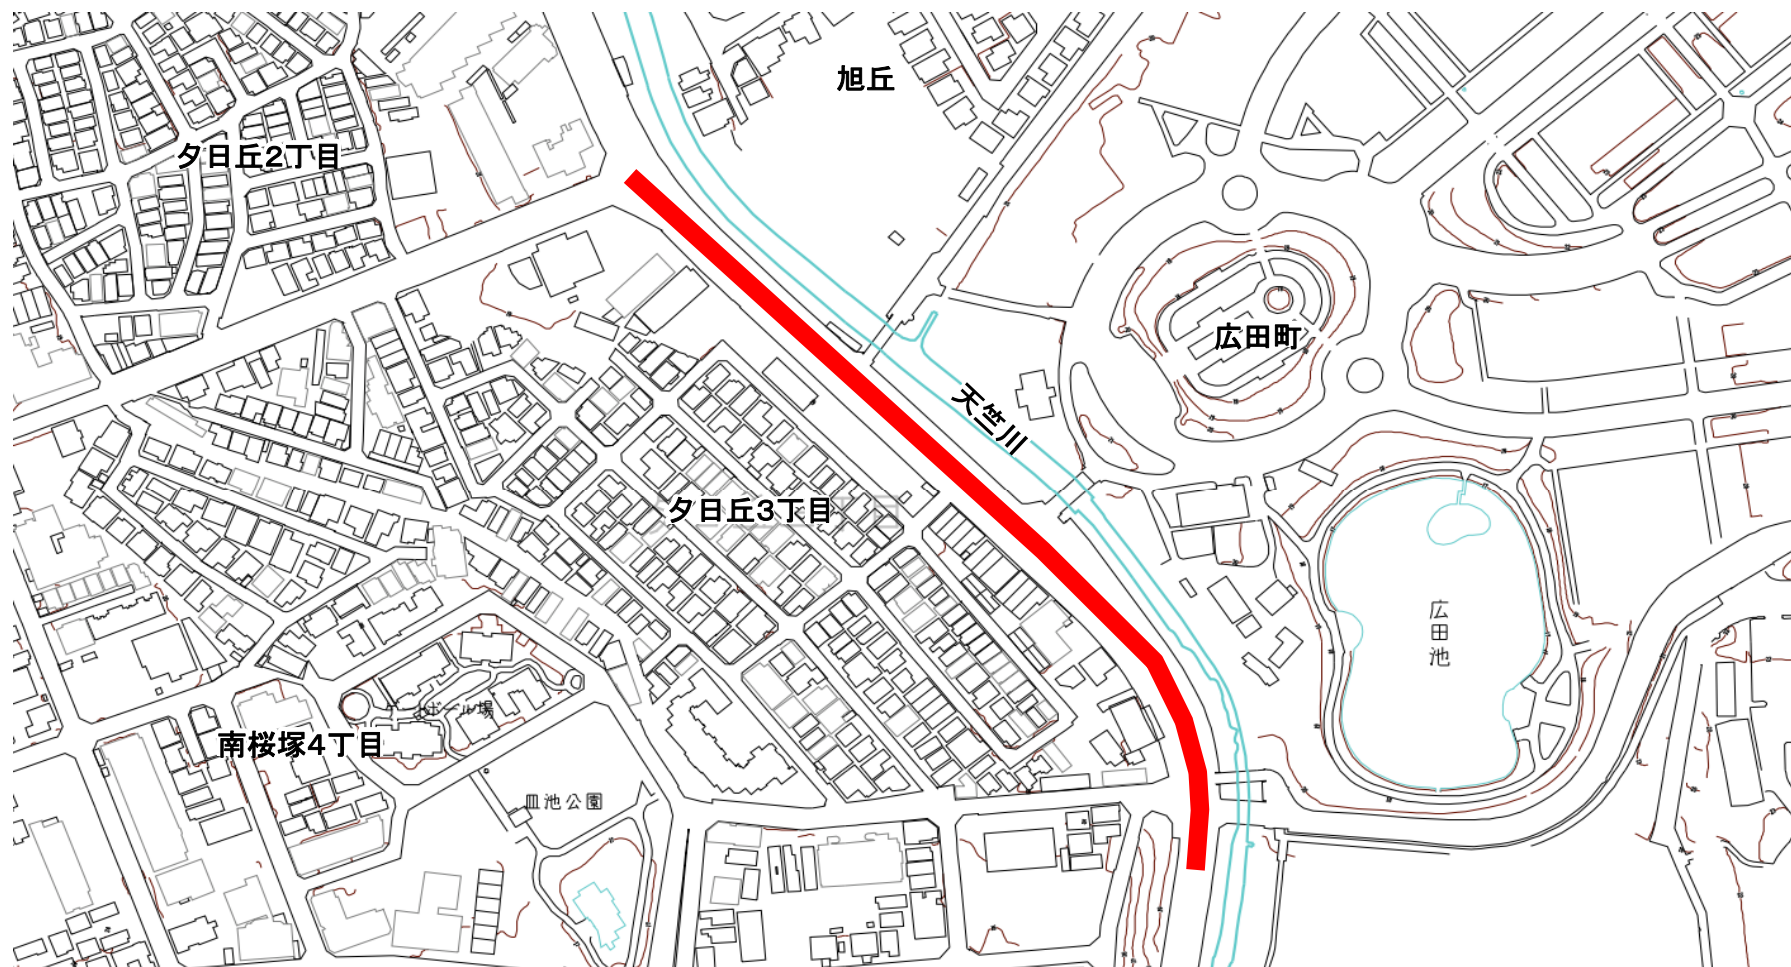

凡例



施工箇所