
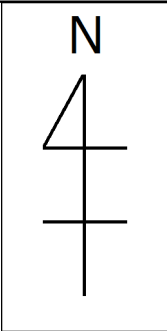



件名	令和8年度下水道改築工事（8工区 宝山町外）	場所	豊中市 宝山町地内外
----	------------------------	----	------------

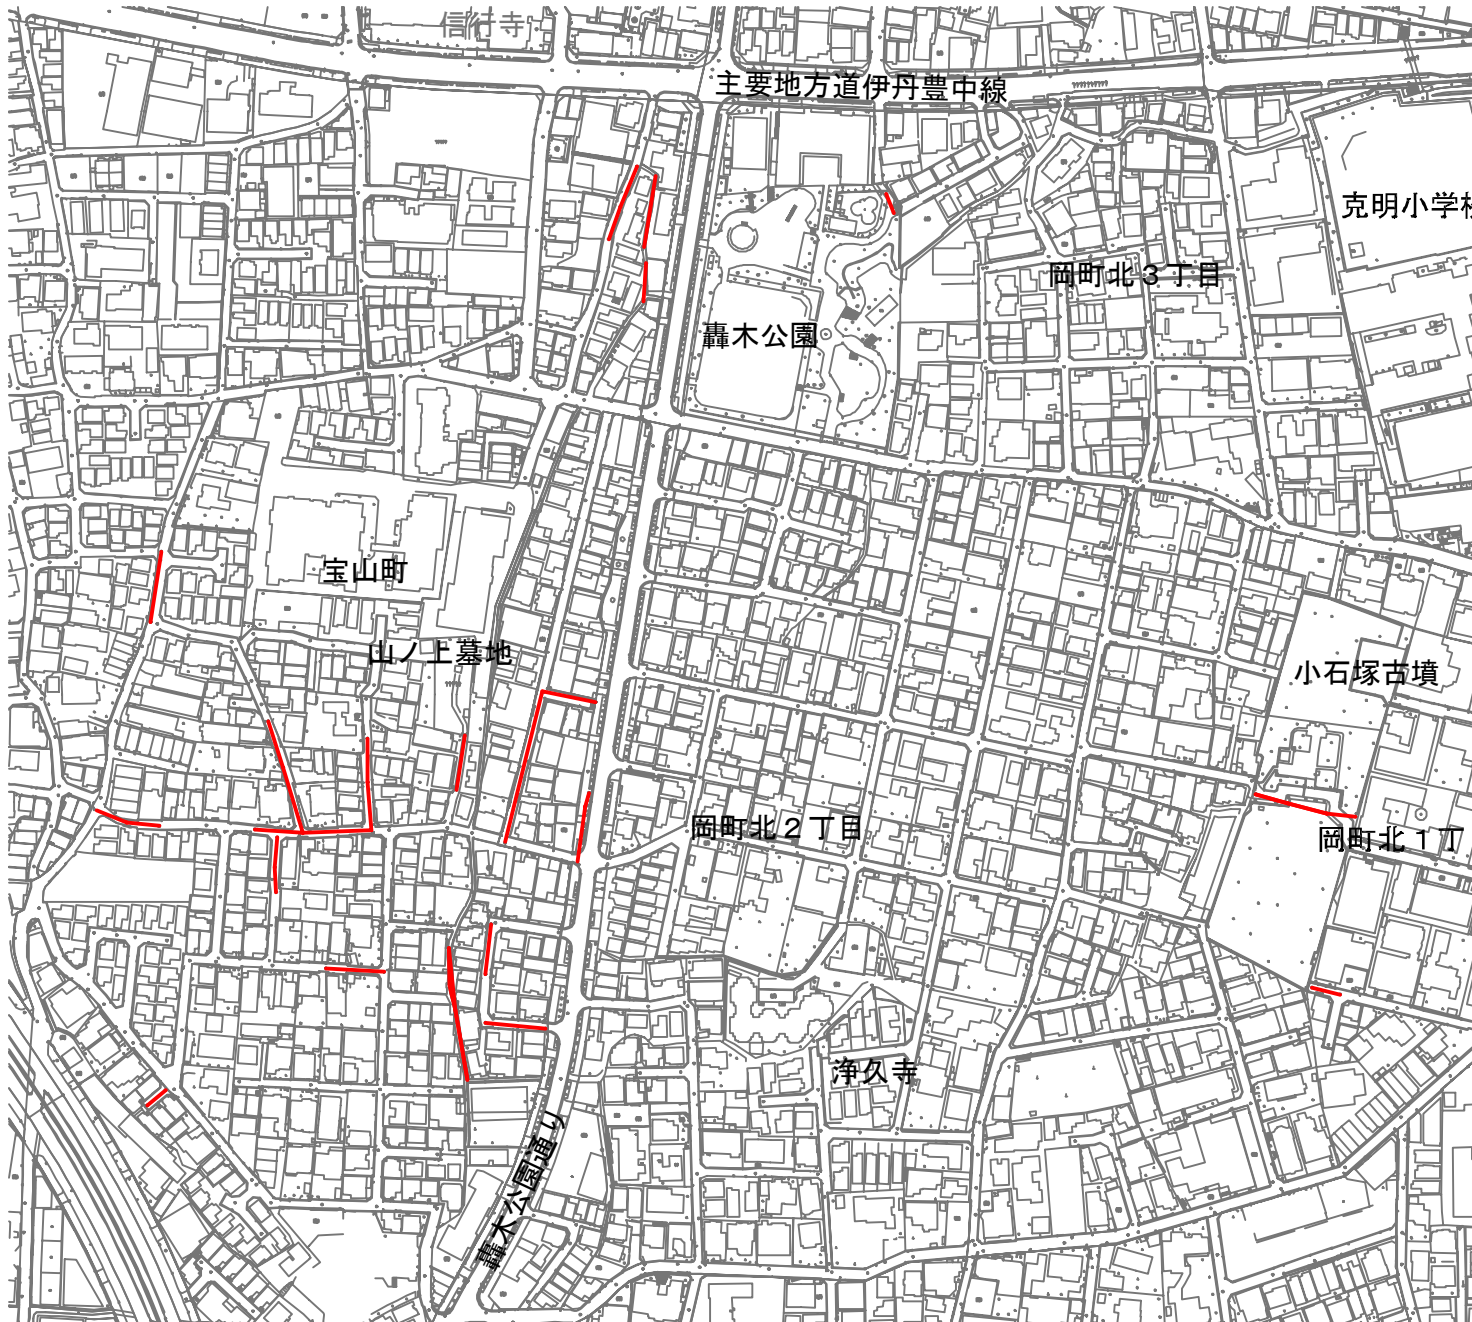

凡例	
	施工箇所