



件名 令和8年度小曾根第2ポンプ場雨水ポンプ設備実施設計業務

場所

大阪市淀川区十八条3丁目地内

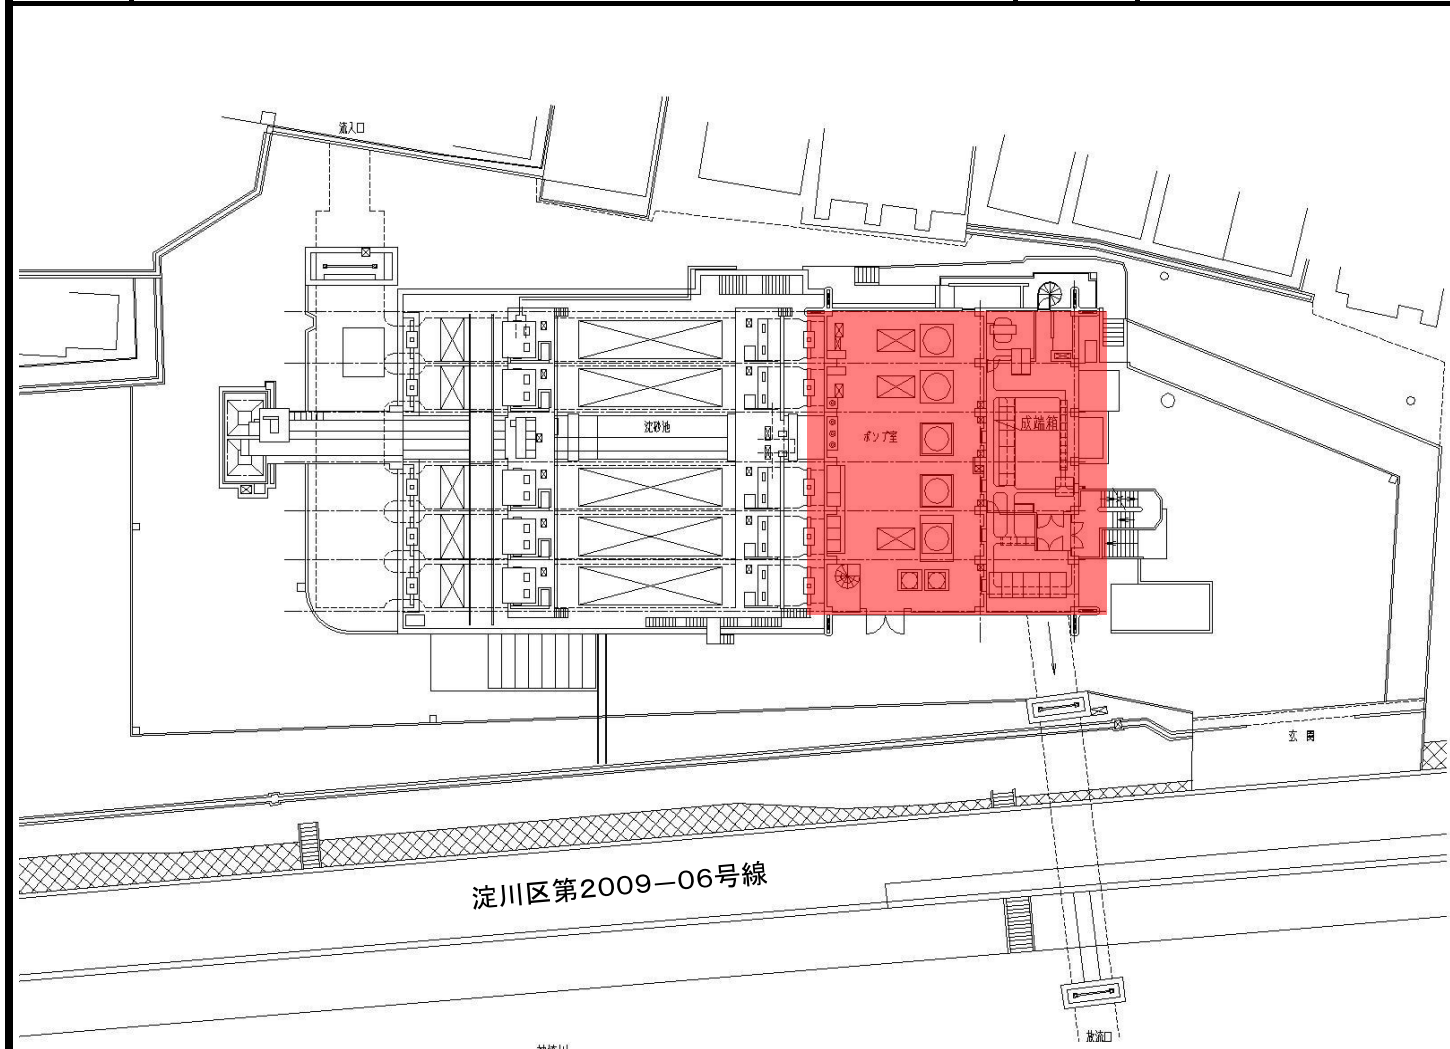

凡	例
	委託箇所