
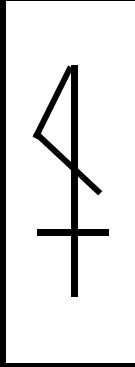



件名

令和8年度水道配水管設計業務委託(No.1)

場所

豊中市螢池東町4丁目地内外

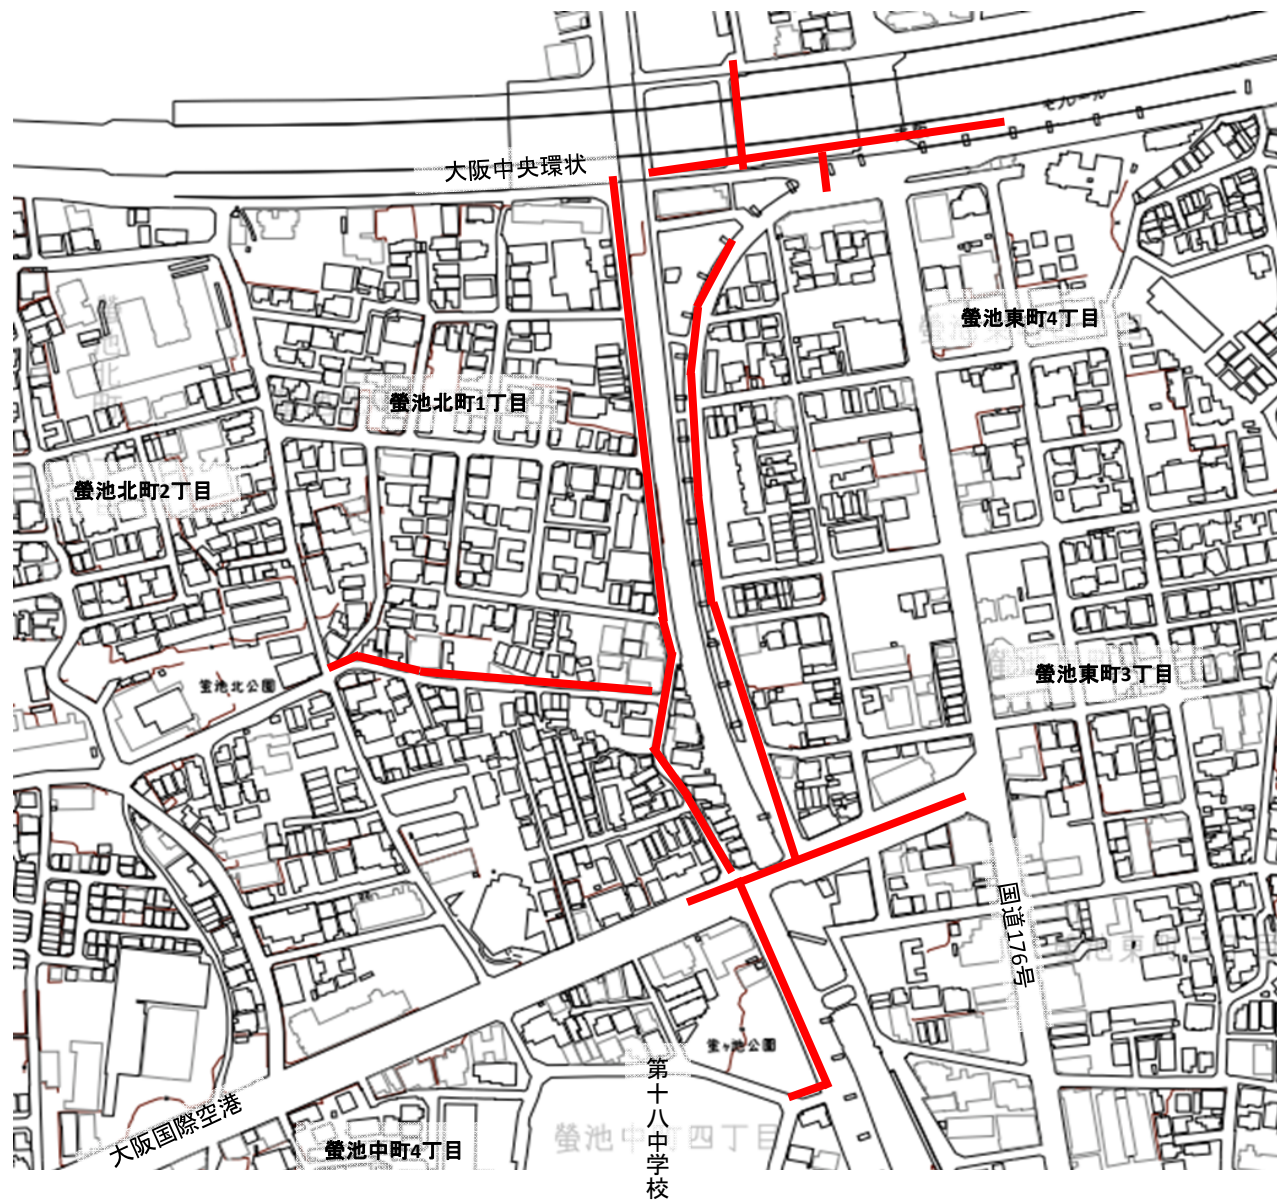



凡例	
	委託箇所

件名

令和8年度水道配水管設計業務委託(No.1)

場所

豊中市螢池東町4丁目地内外

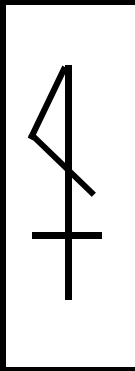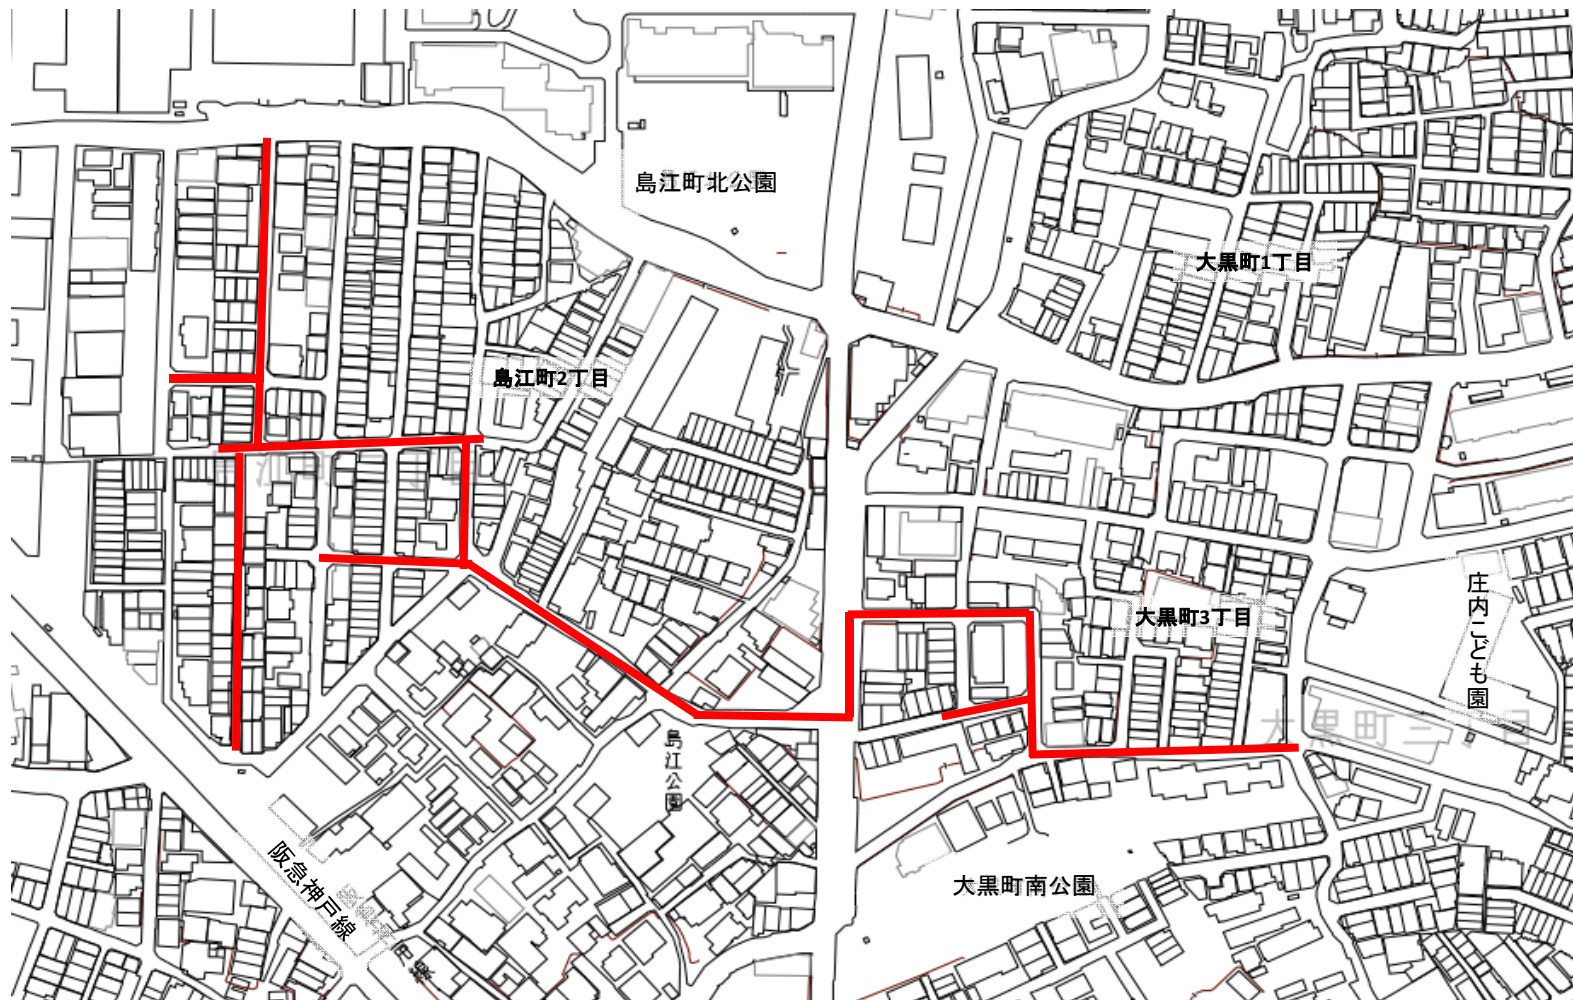

凡例



委託箇所