


件名

令和8年度水道配水管設計業務委託(No.3)

場所

豊中市緑丘1丁目地内外

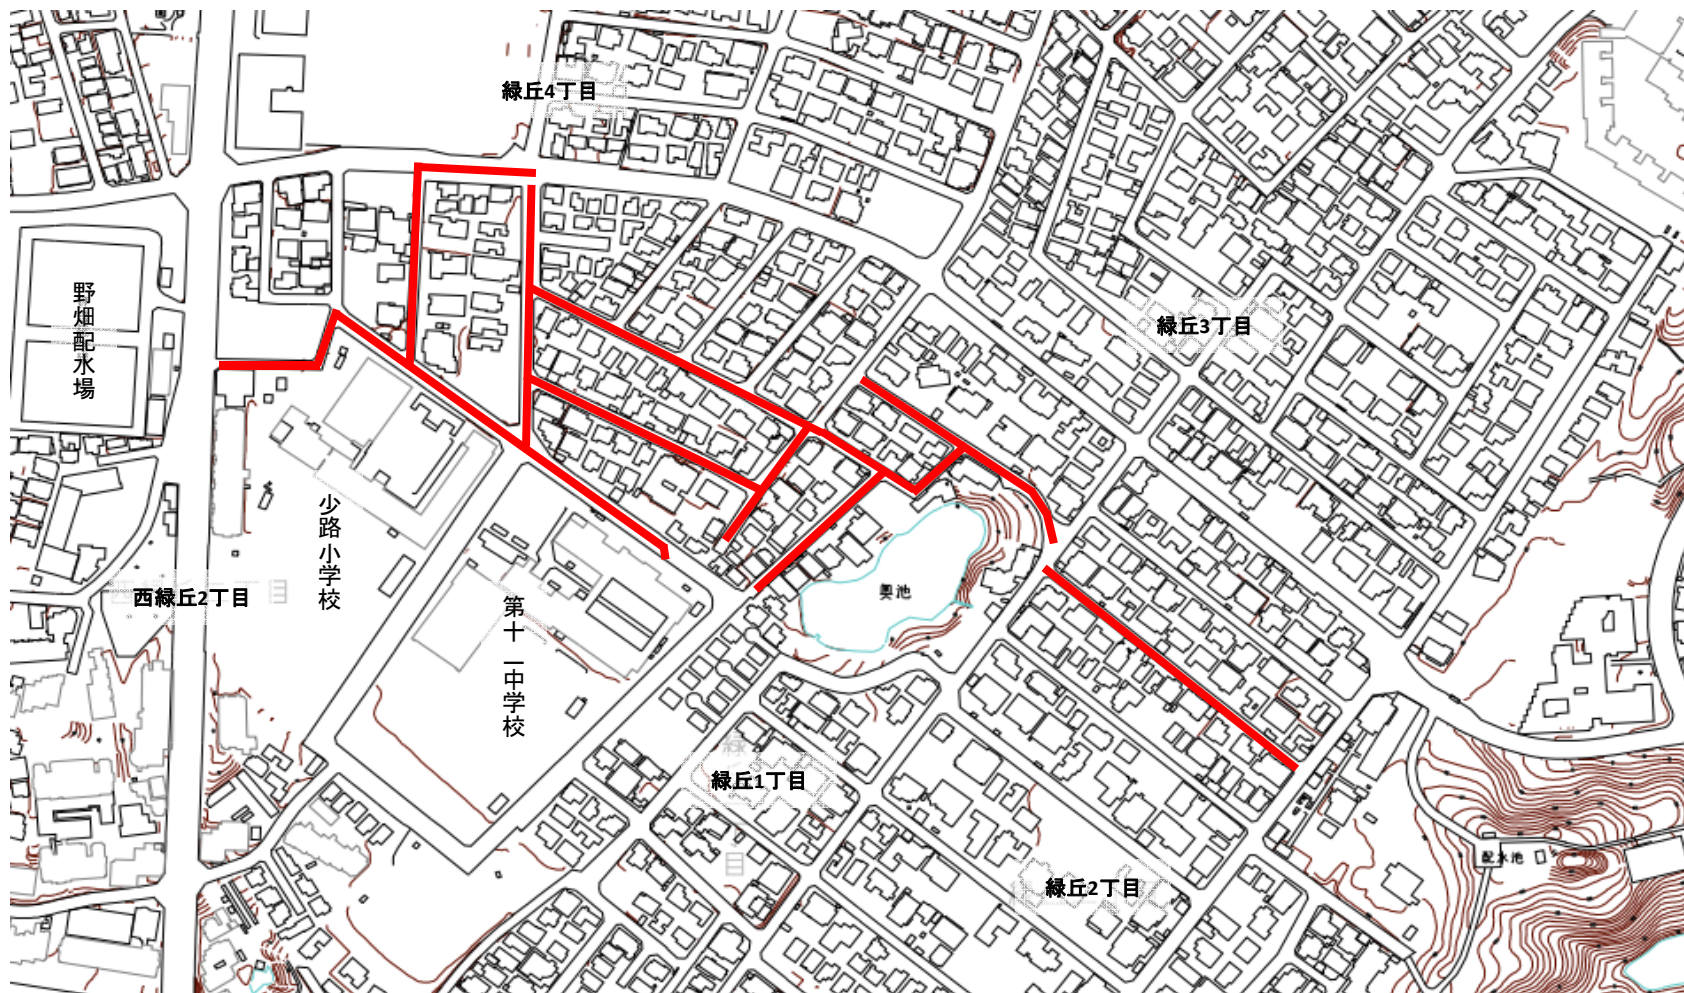

凡例





委託箇所

件名

令和8年度水道配水管設計業務委託(No.3)

場所

豊中市緑丘1丁目地内外

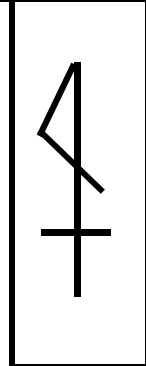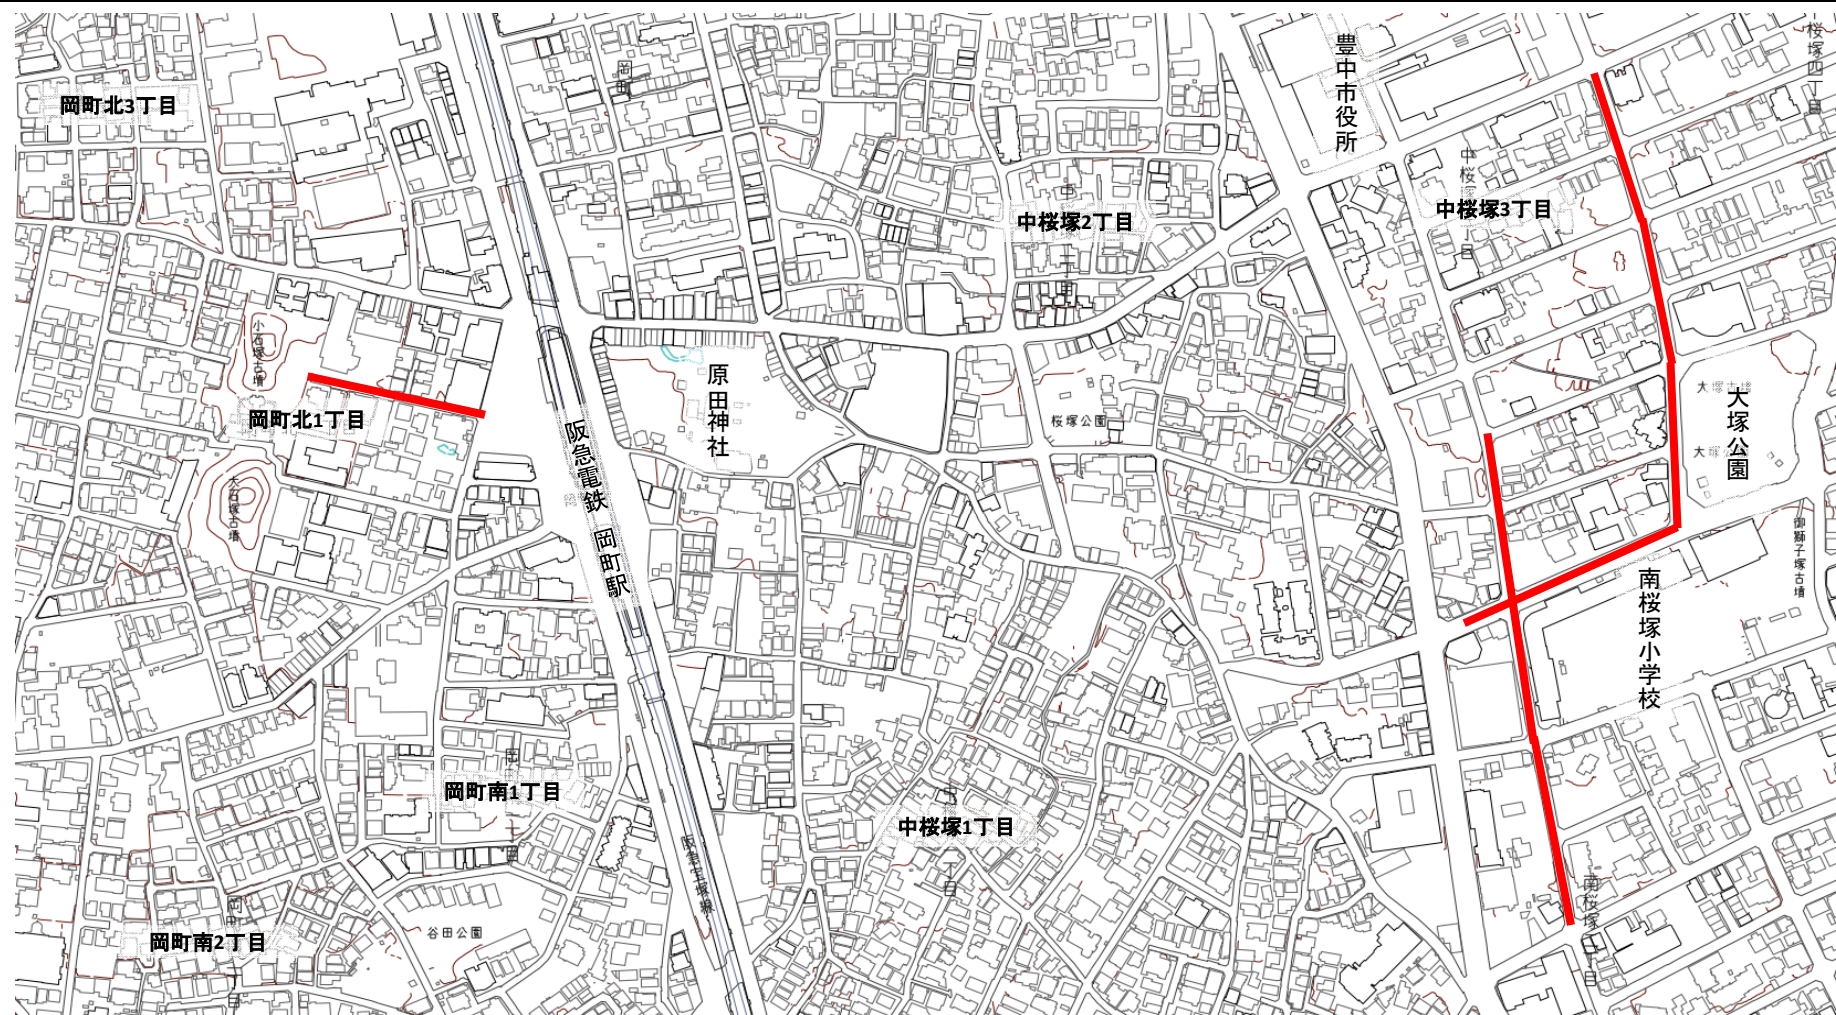

凡例



委託箇所