




件名	豊中市消防団豊島分団屯所建替工事設計委託	位置	豊中市服部寿町1丁目3番1号
----	----------------------	----	----------------

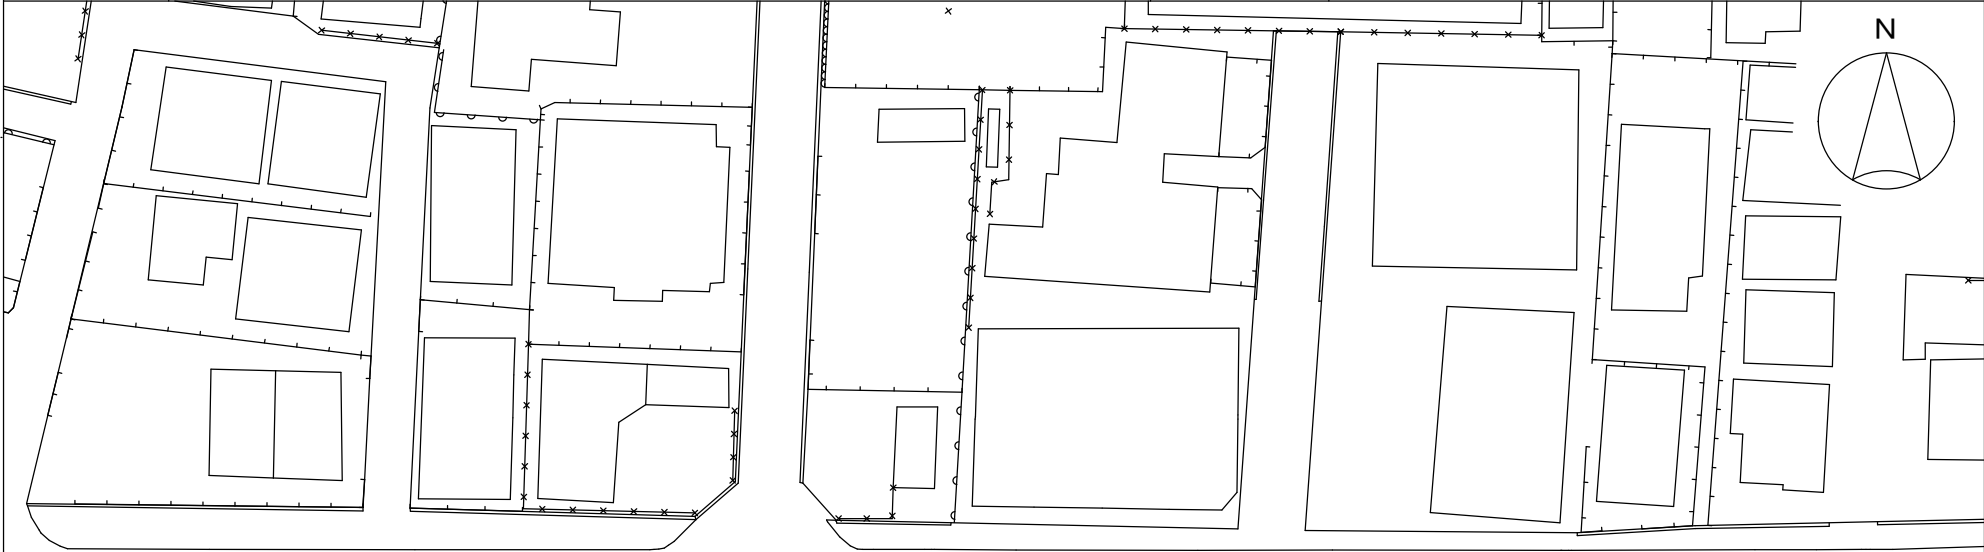


市道豊島小学校服部南町線

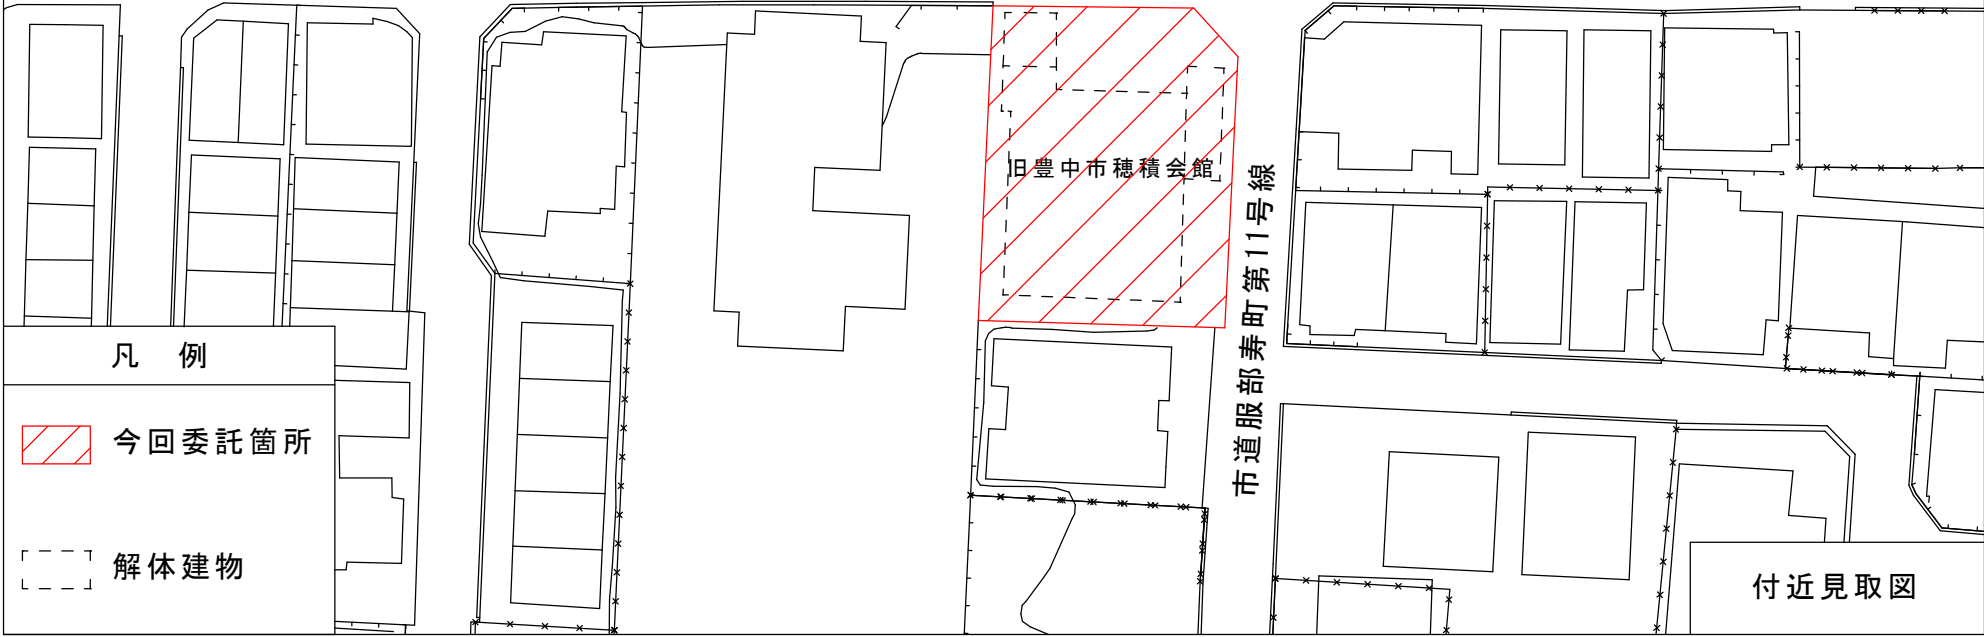

凡例

 今回委託箇所

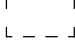 解体建物

付近見取図