


件名


豊中市立豊島温水プール大規模改修電気設備工事

場所

豊中市服部西町5丁目1番1号

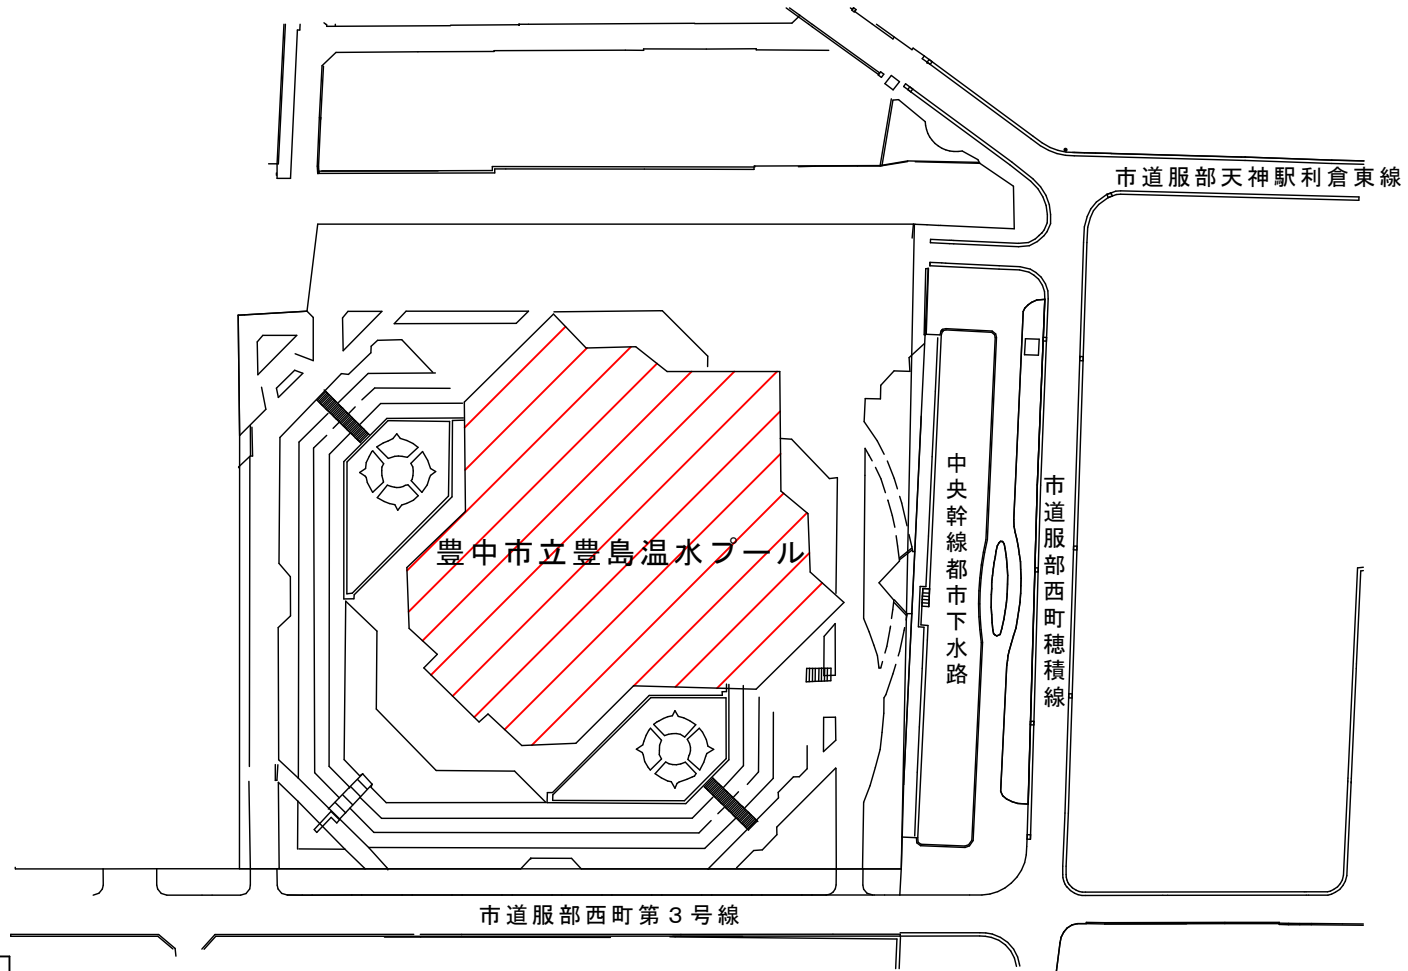

凡例

 今回工事箇所

配置図