


件名

令和8年度水道配水管敷設工事(No.8豊南町東3丁目)

場所

豊中市豊南町東3丁目地内

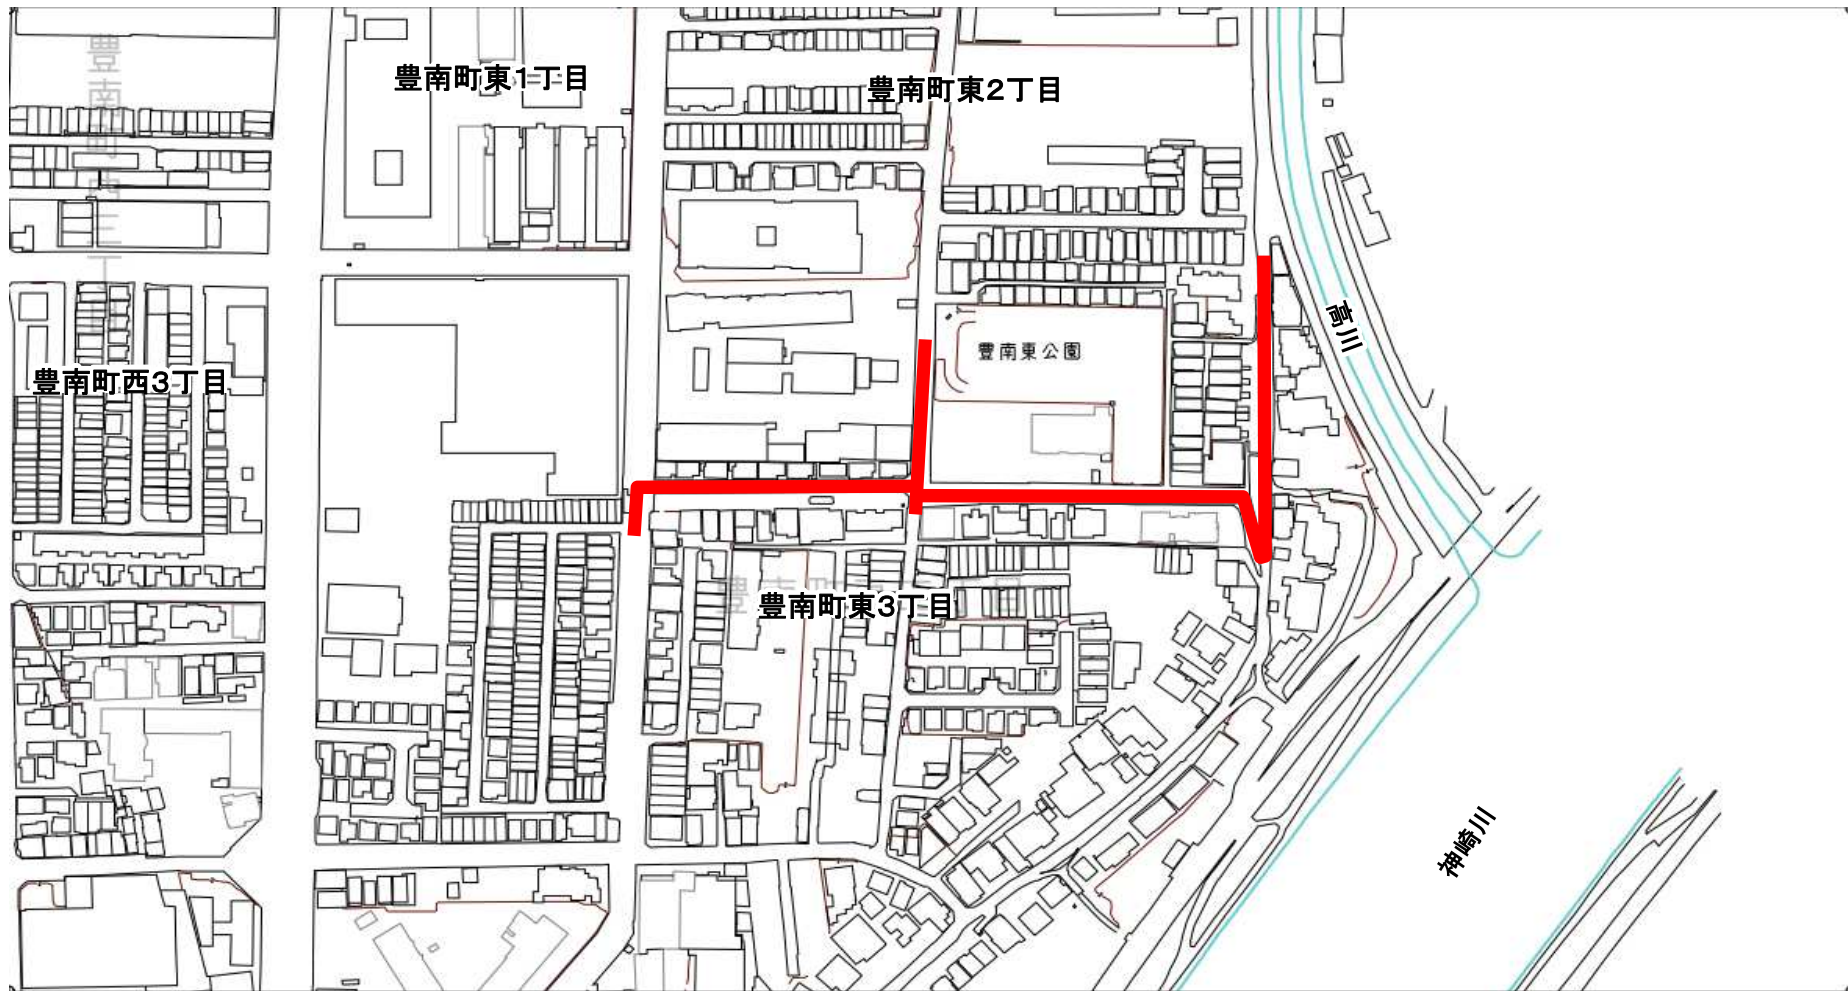

凡例



施工箇所