



| | | | |
|----|--------------------------------|----|----------------|
| 件名 | 令和8年度市立豊中病院内視鏡外来再編建築設備工事設計委託業務 | 場所 | 豊中市柴原町4丁目14番1号 |
|----|--------------------------------|----|----------------|

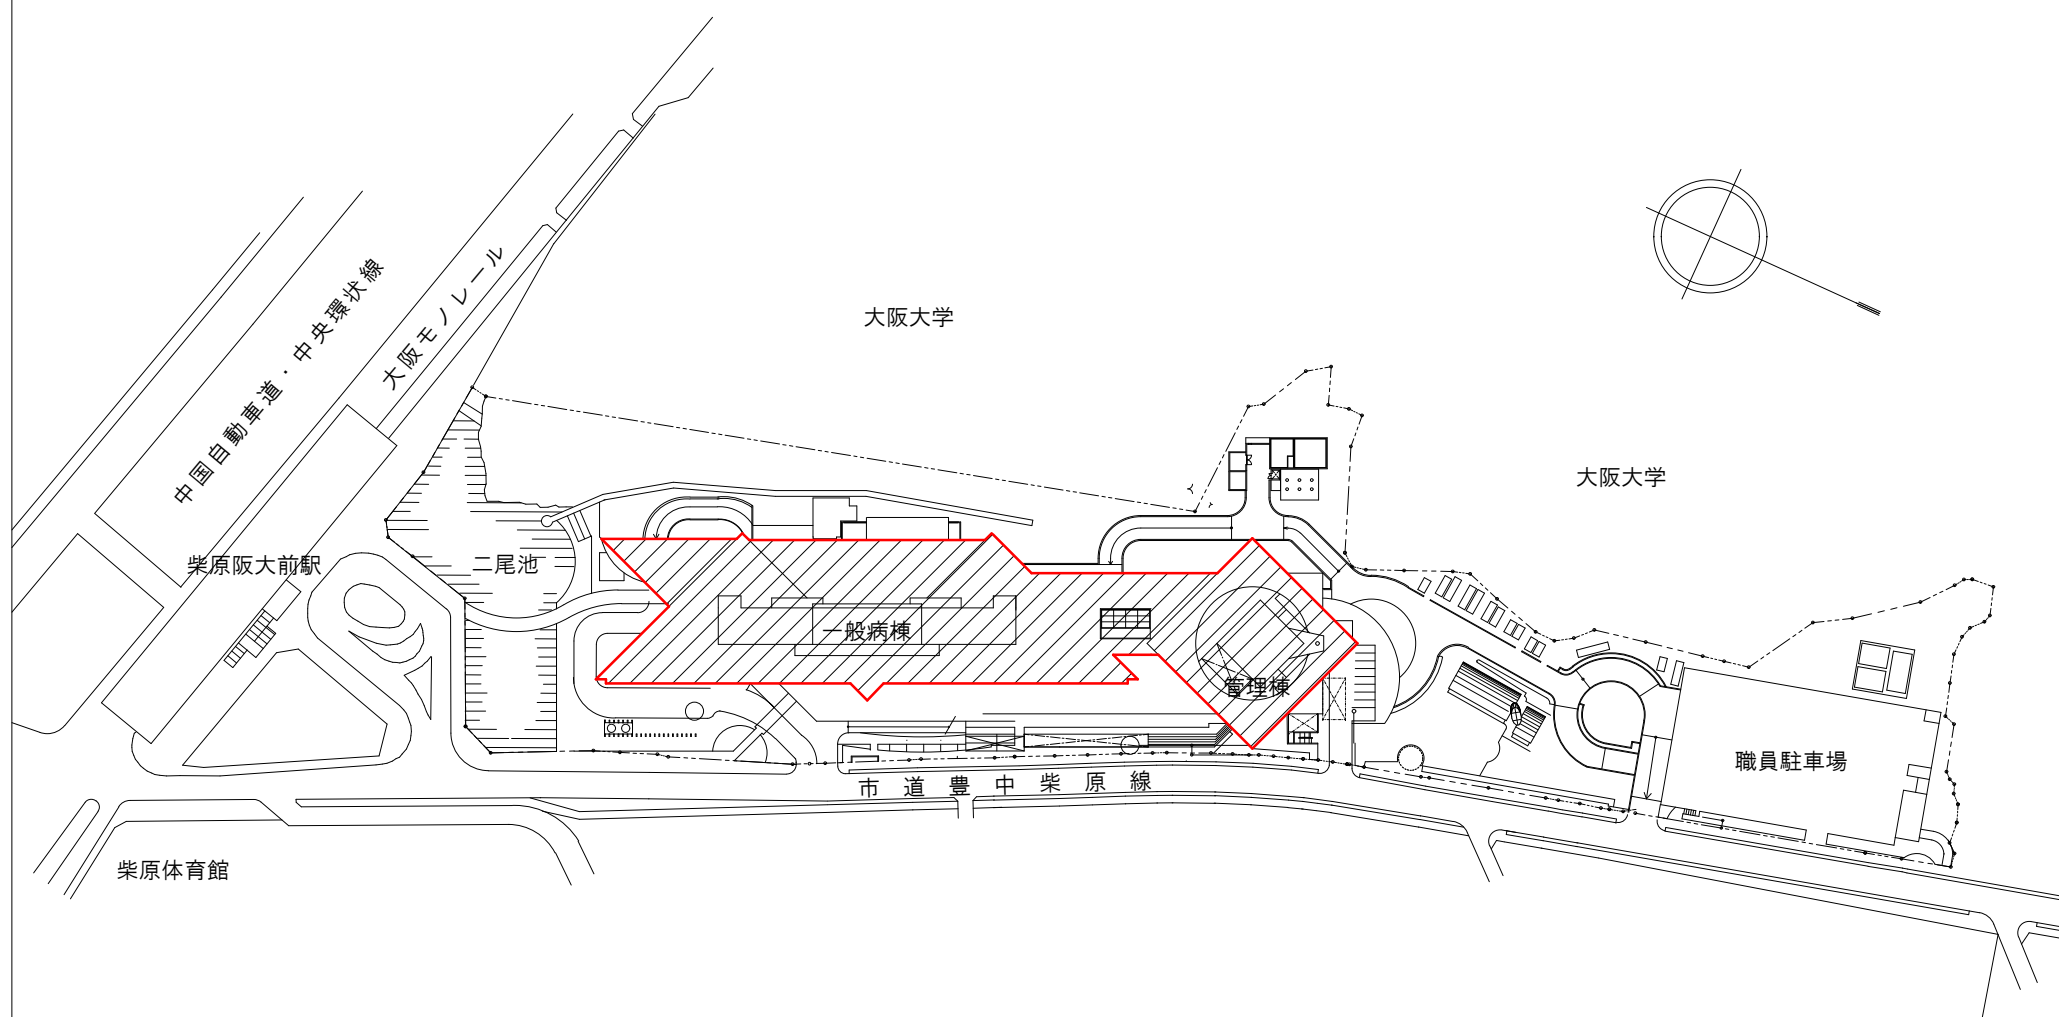

凡例

 今回委託箇所

配置図