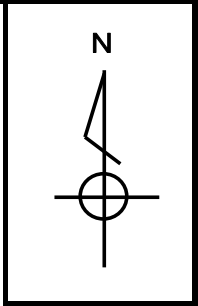
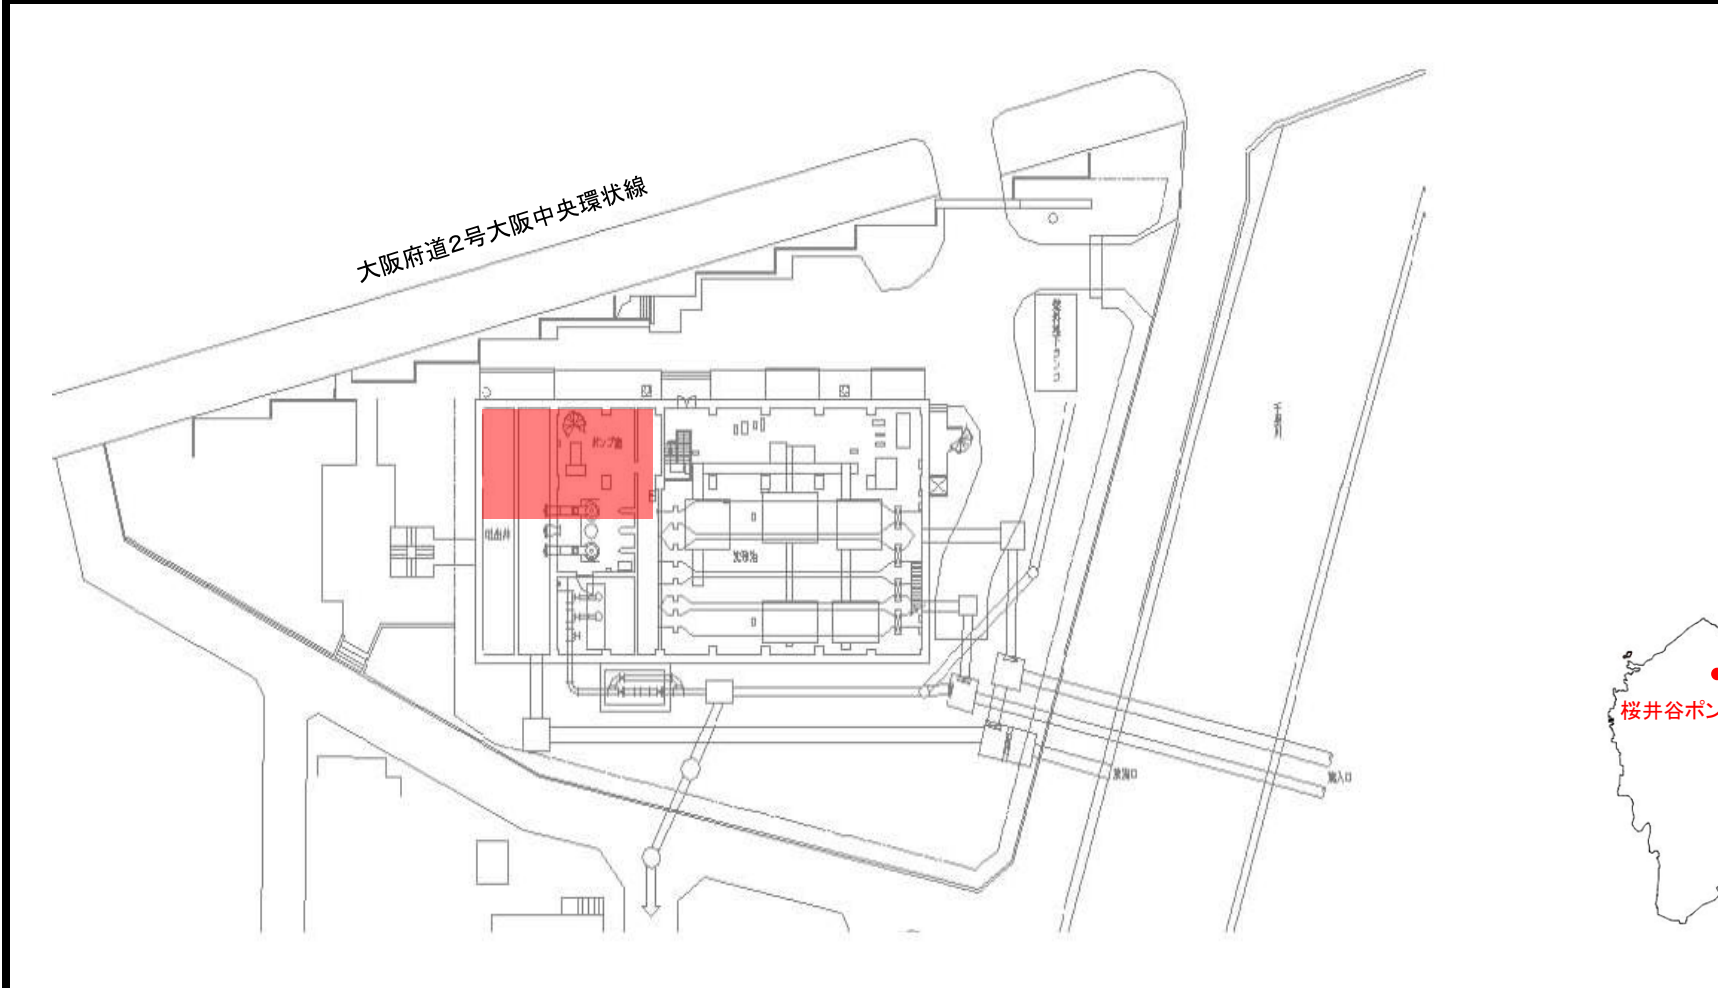

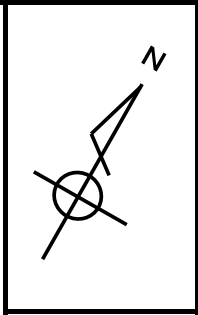
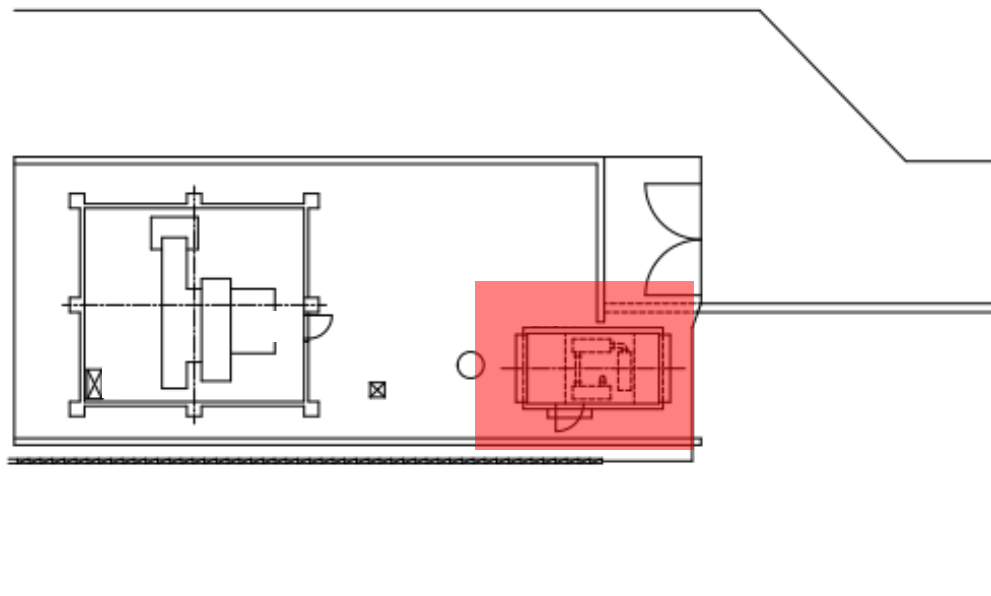


件名	令和8年度桜井谷ポンプ場ほか電気設備更新工事	場所	豊中市桜の町2丁目地内外
----	------------------------	----	--------------




凡	例
	施工箇所

件名	令和8年度桜井谷ポンプ場ほか電気設備更新工事	場所	豊中市桜の町2丁目地内外
----	------------------------	----	--------------



新免ポンプ場

市域図

凡	例
	施工箇所