


件名

もみじ橋改修改修工事

場所

豊中市 新千里東町2丁目地内外

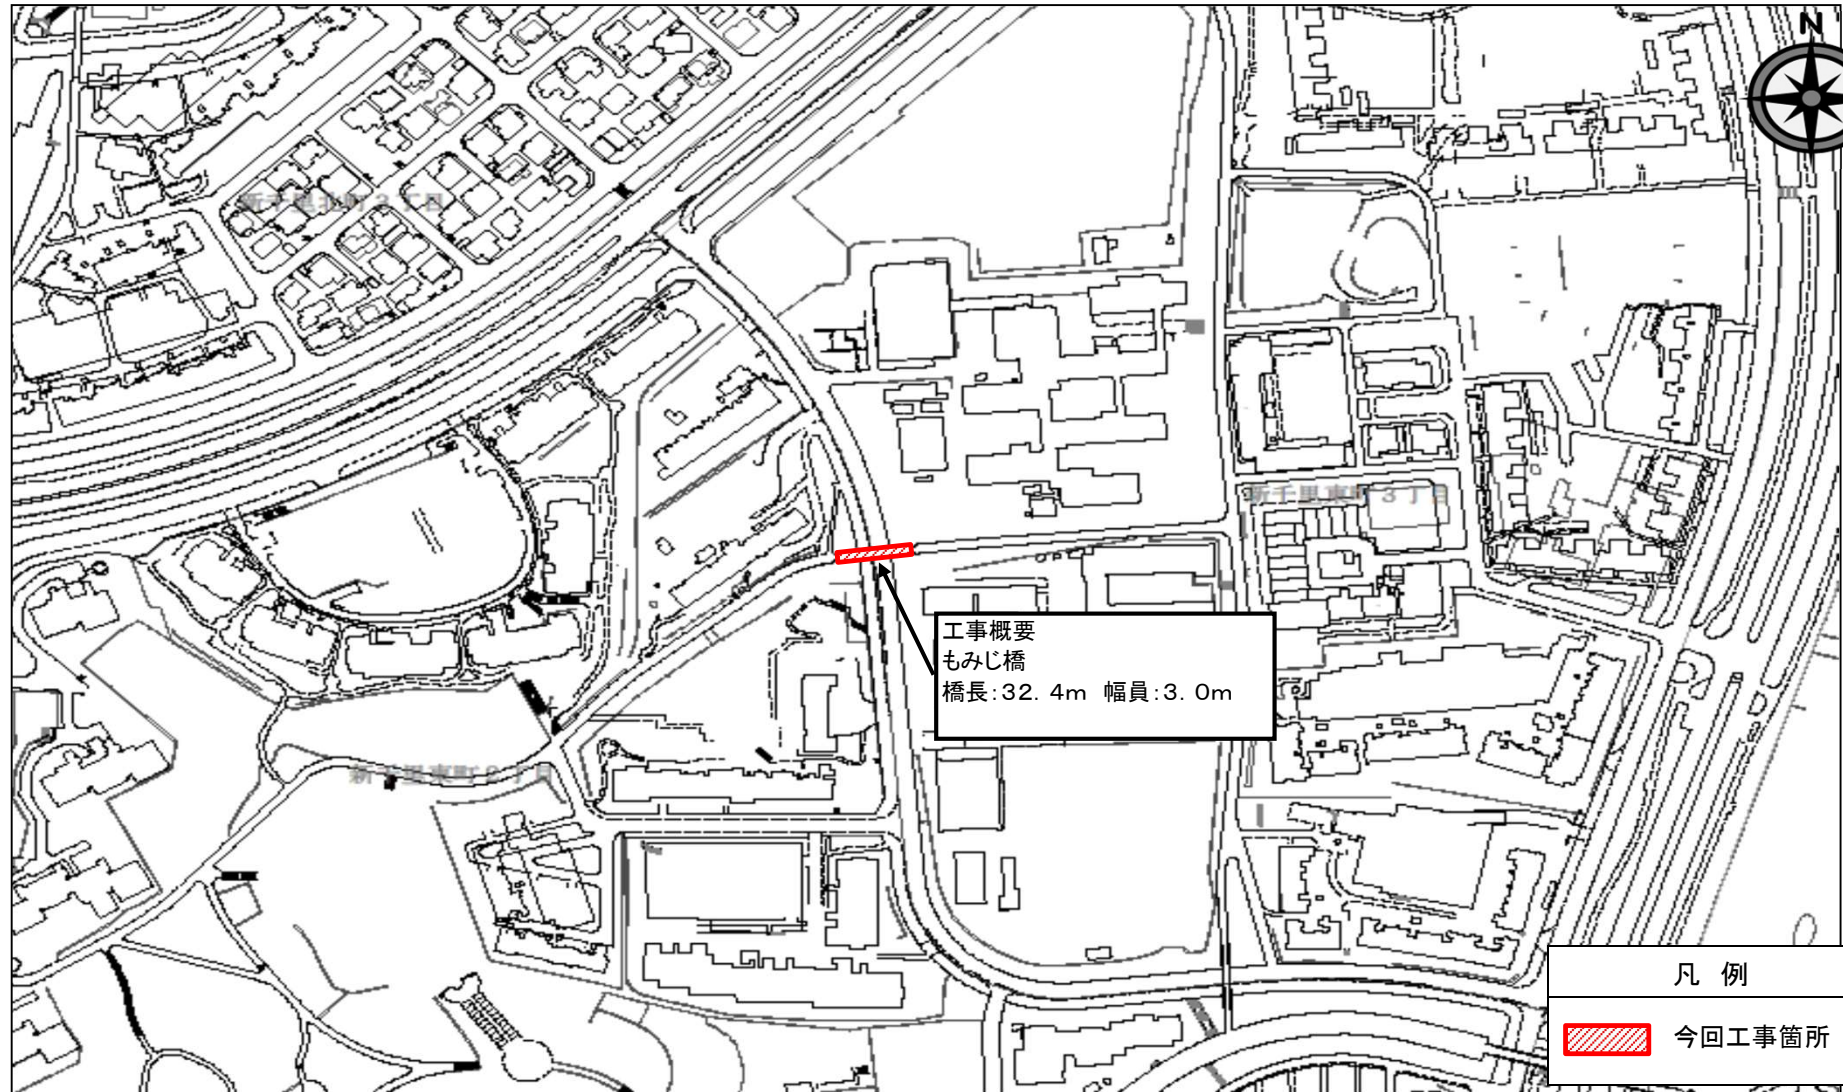

工事概要
もみじ橋
橋長:32.4m 幅員:3.0m

凡例
今回工事箇所