件　名	令和8年度水道配水管敷設工事(№5長興寺北3丁目)	場 所	豊中市長興寺北3丁目地内

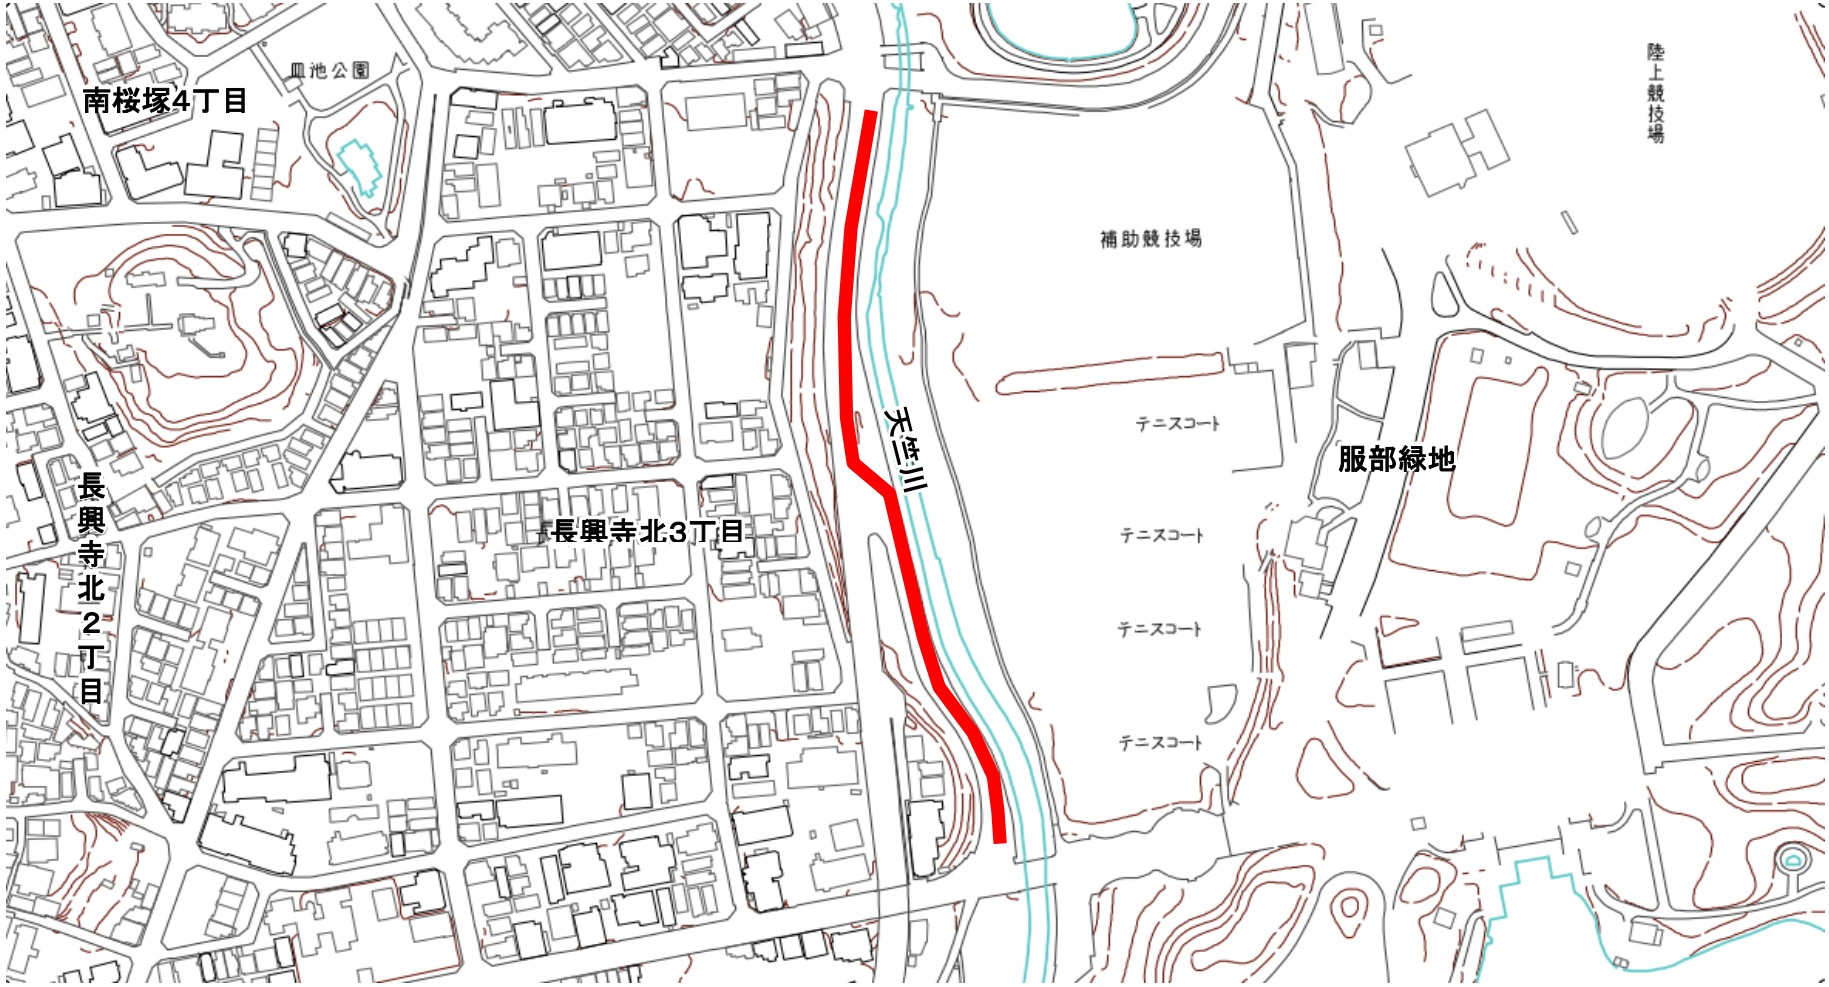

凡　　例	
	施 工 箇 所