


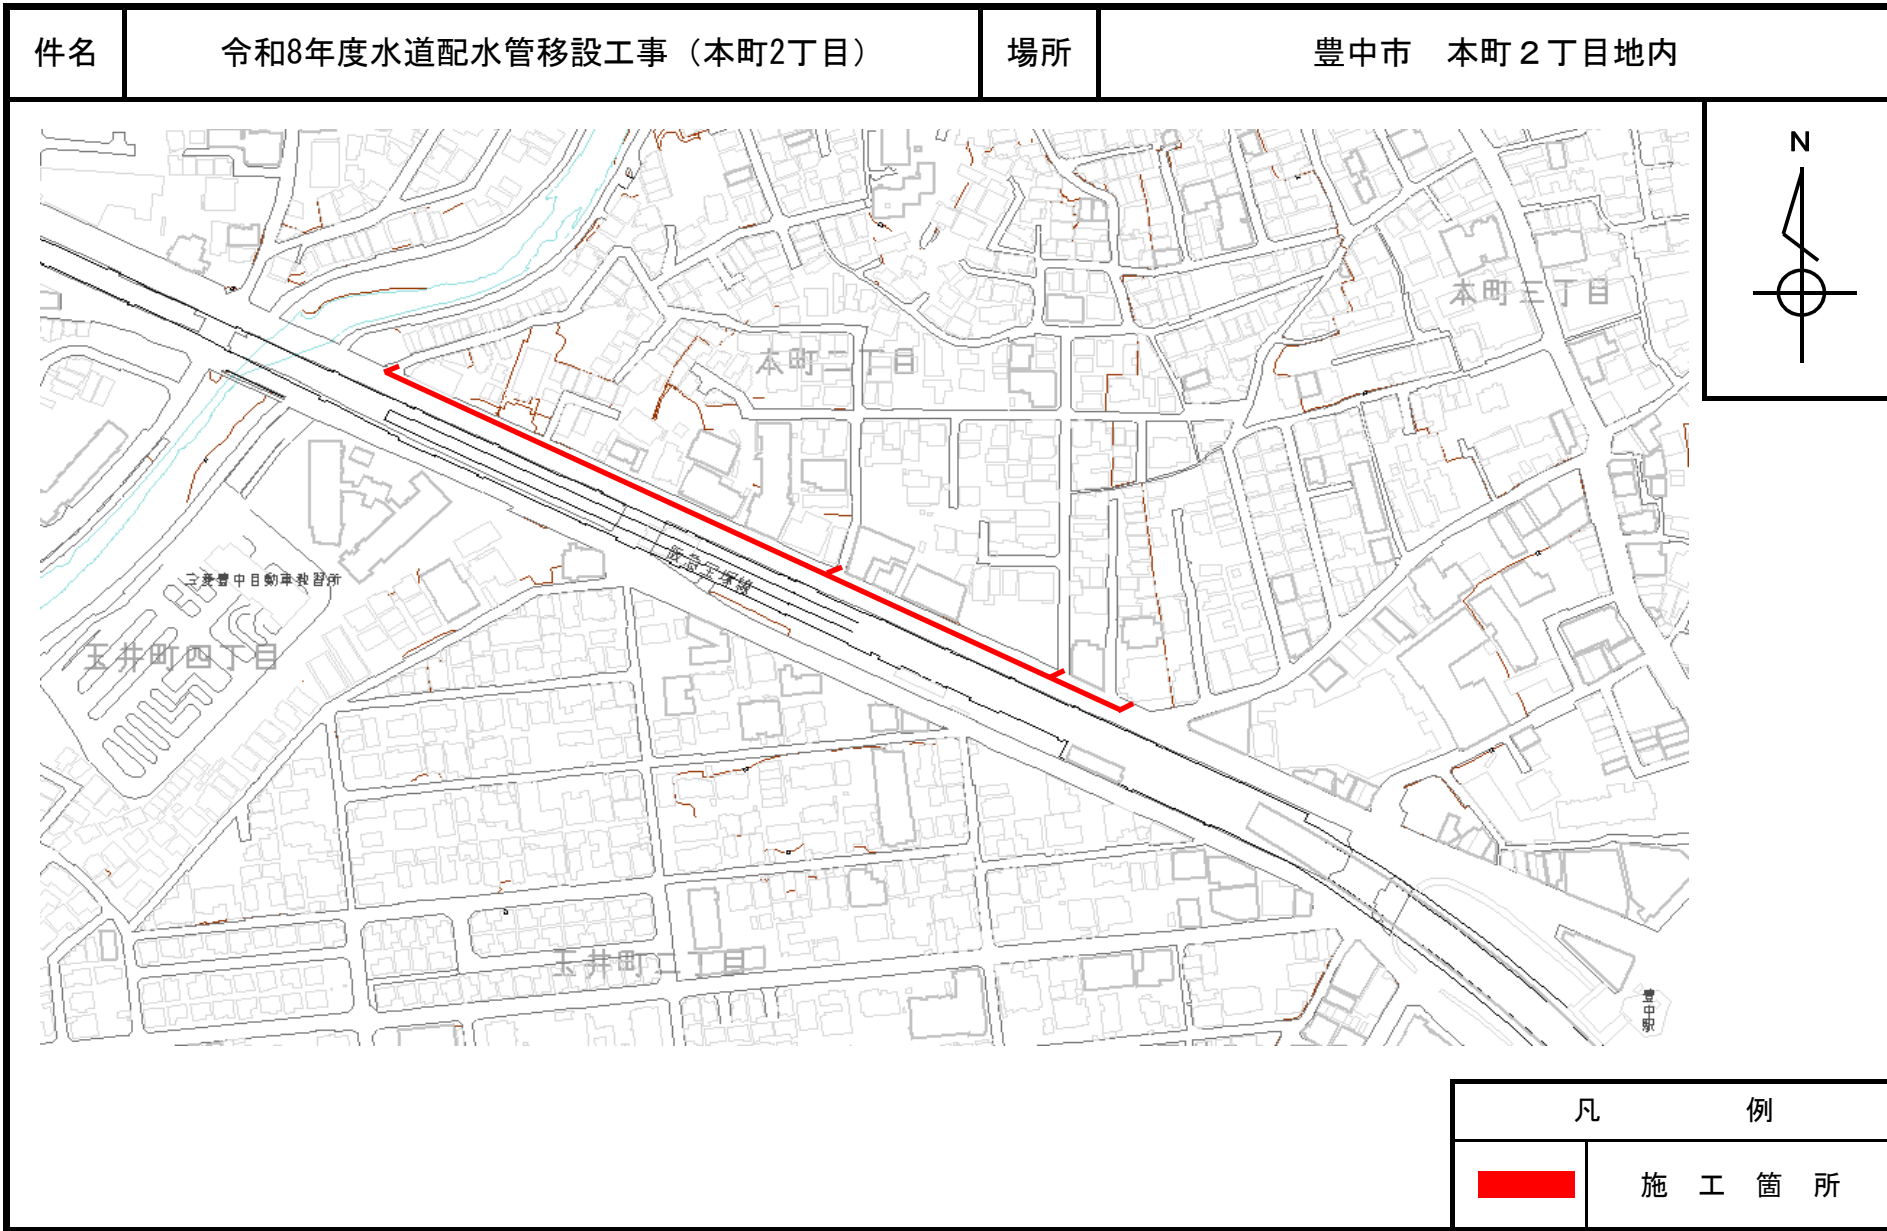


件名

令和8年度水道配水管移設工事（本町2丁目）

場所

豊中市 本町2丁目地内

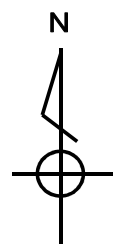

凡 例



施 工 箇 所