
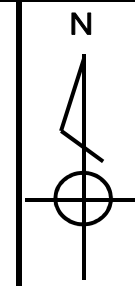


件 名

令和8年度水道配水管敷設工事(No.7豊南町西2丁目外)

場 所

豊中市豊南町西2丁目地内外

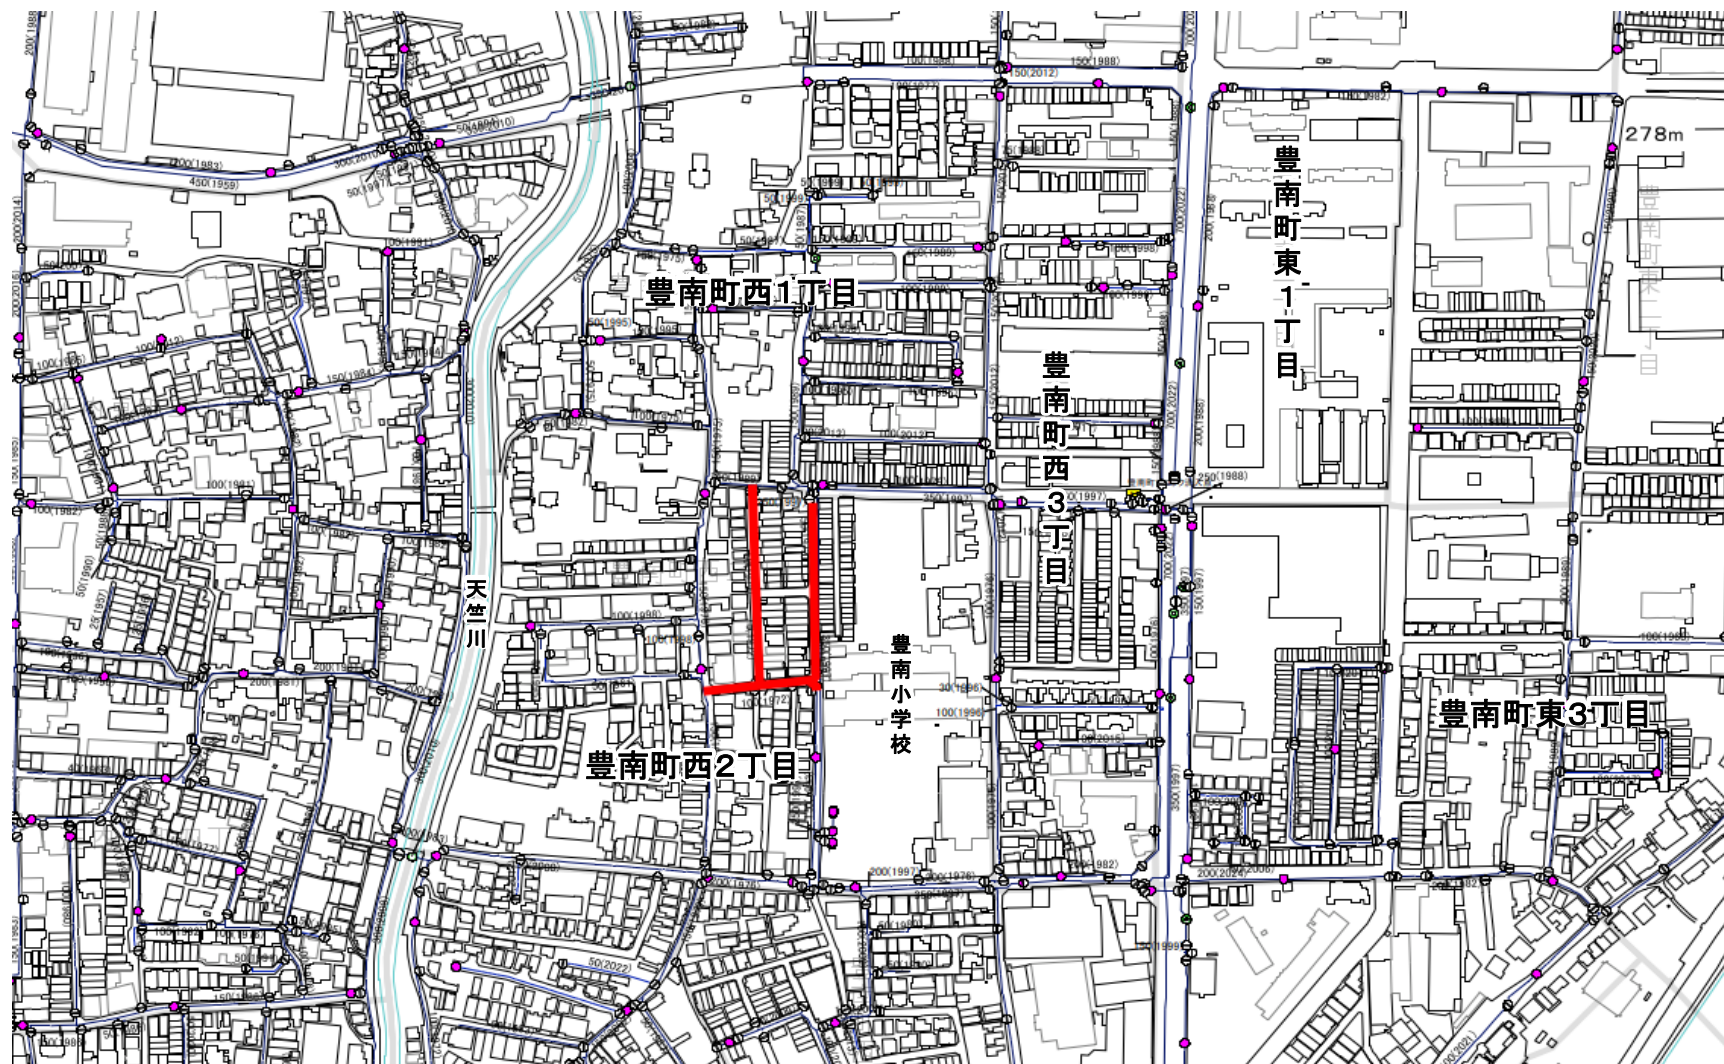

凡 例



施工箇所