件 名	令和８年度市立豊中病院内視鏡外来再編建築設備工事設計委託業務その２	場 所	豊中市柴原町４丁目１４番１号

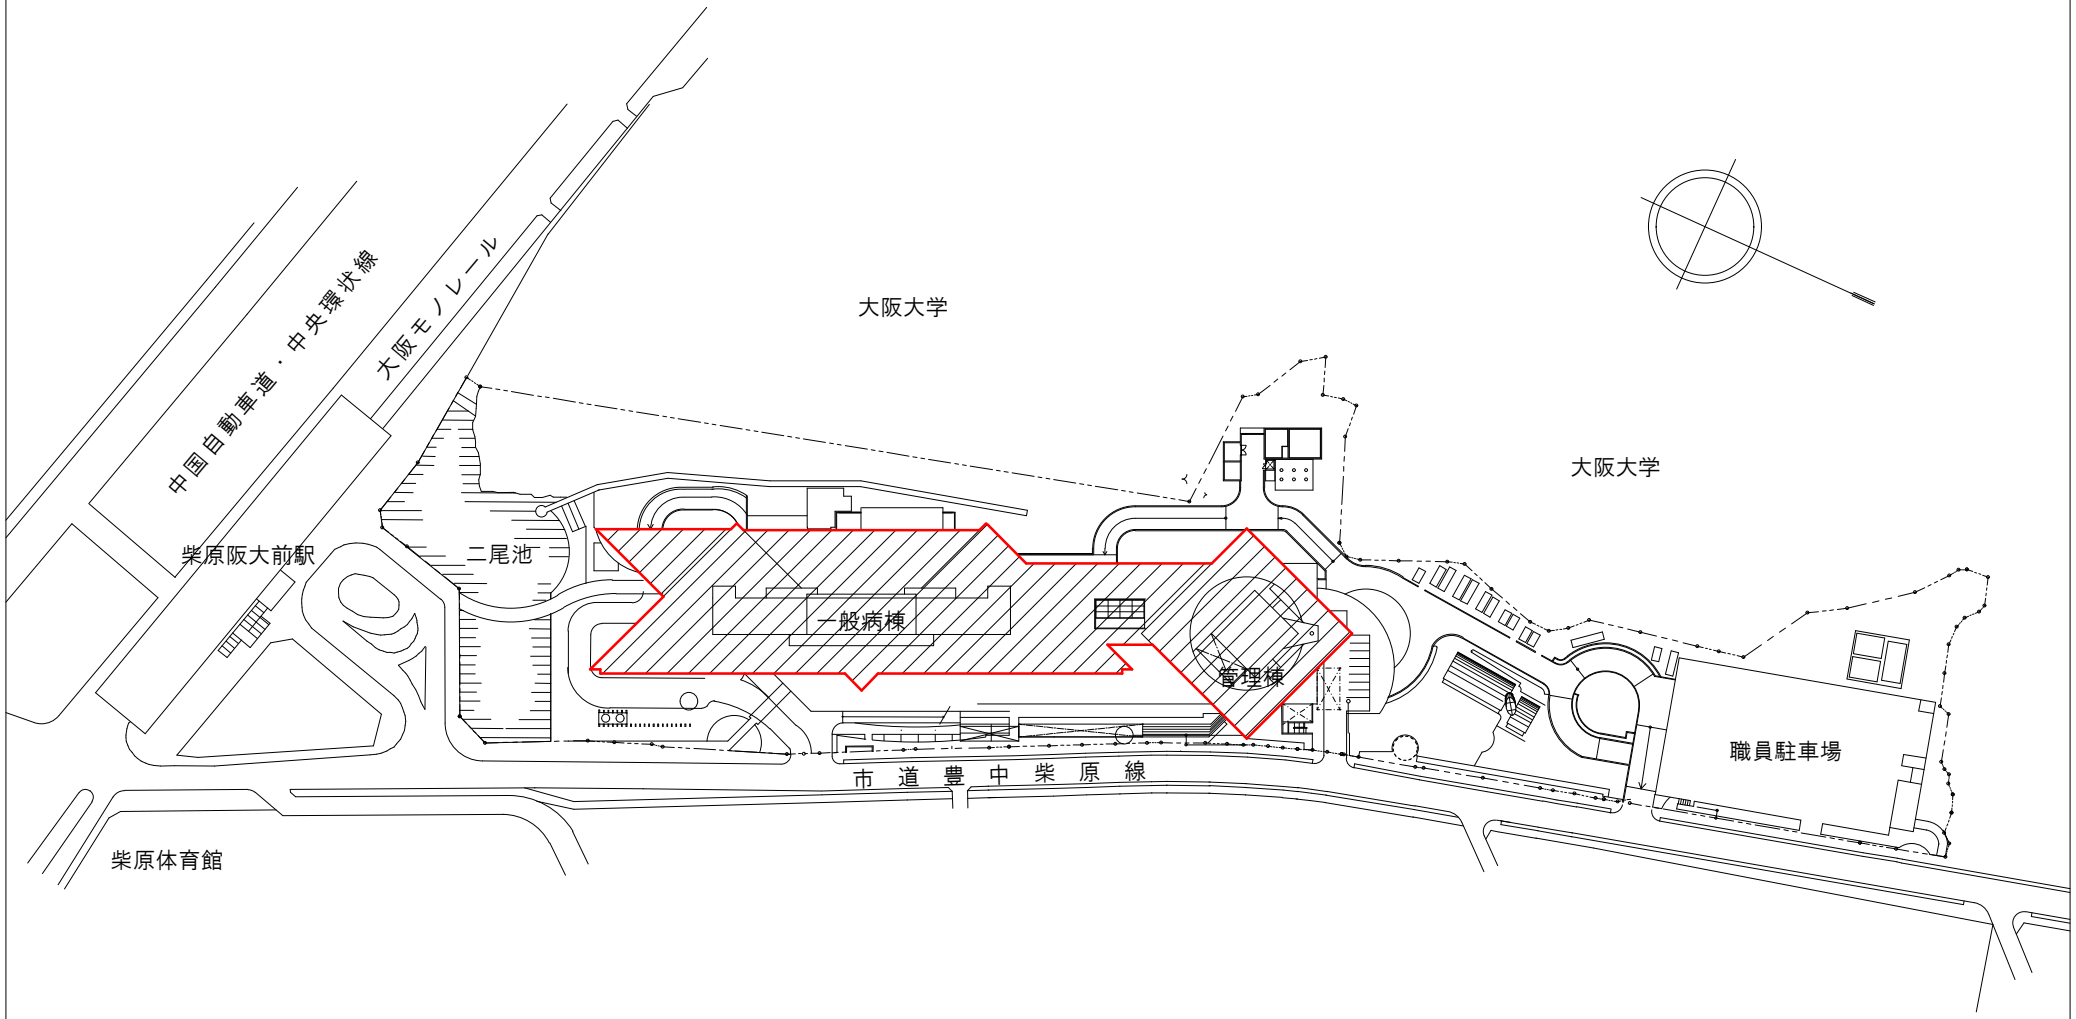

凡例

今回委託箇所

配置図