


件名

令和8年度庄内下水処理場
放流ポンプ設備更新実施設計業務

場所

豊中市大島町3丁目地内

豊中市庄内下水処理場一般平面図

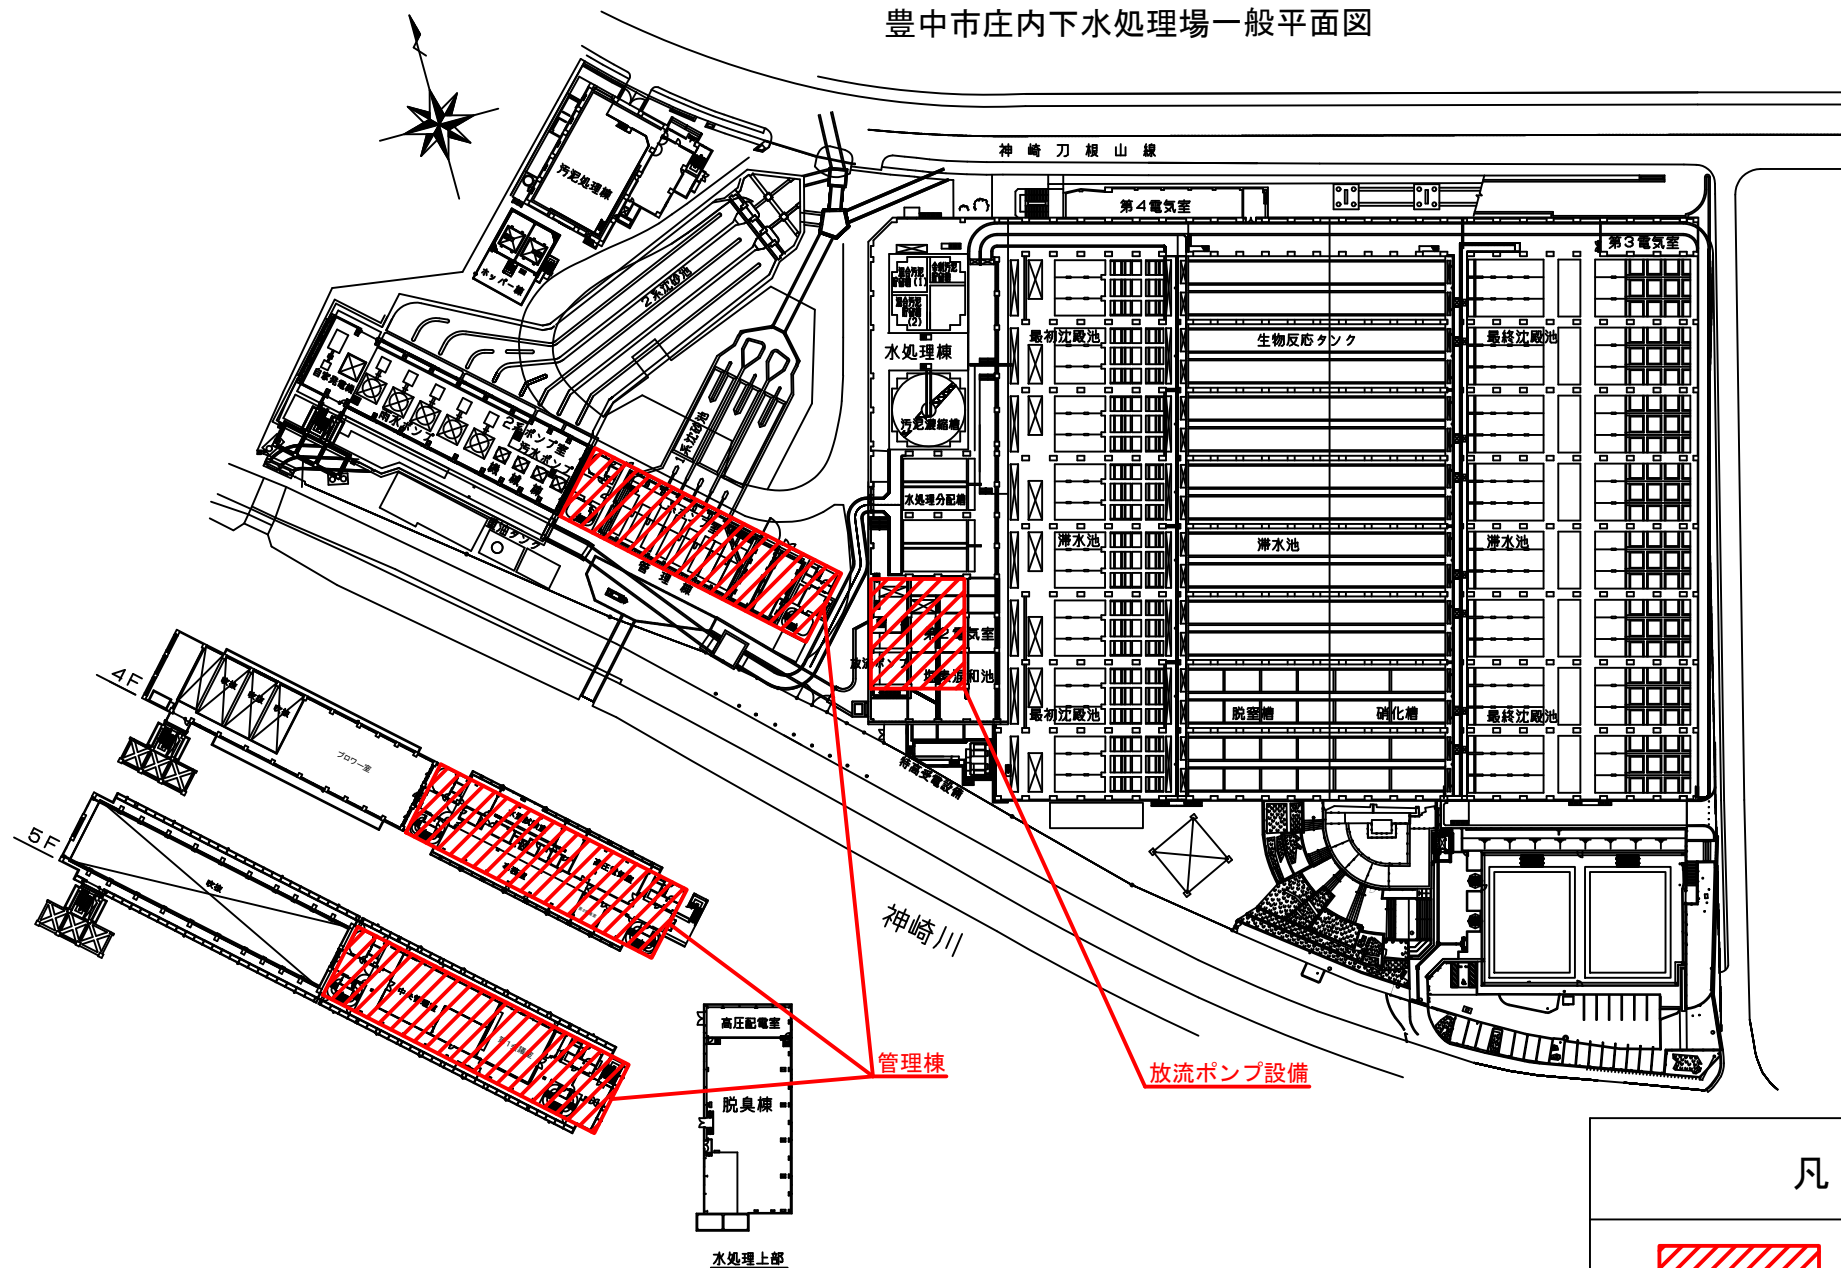

凡 例



委託箇所