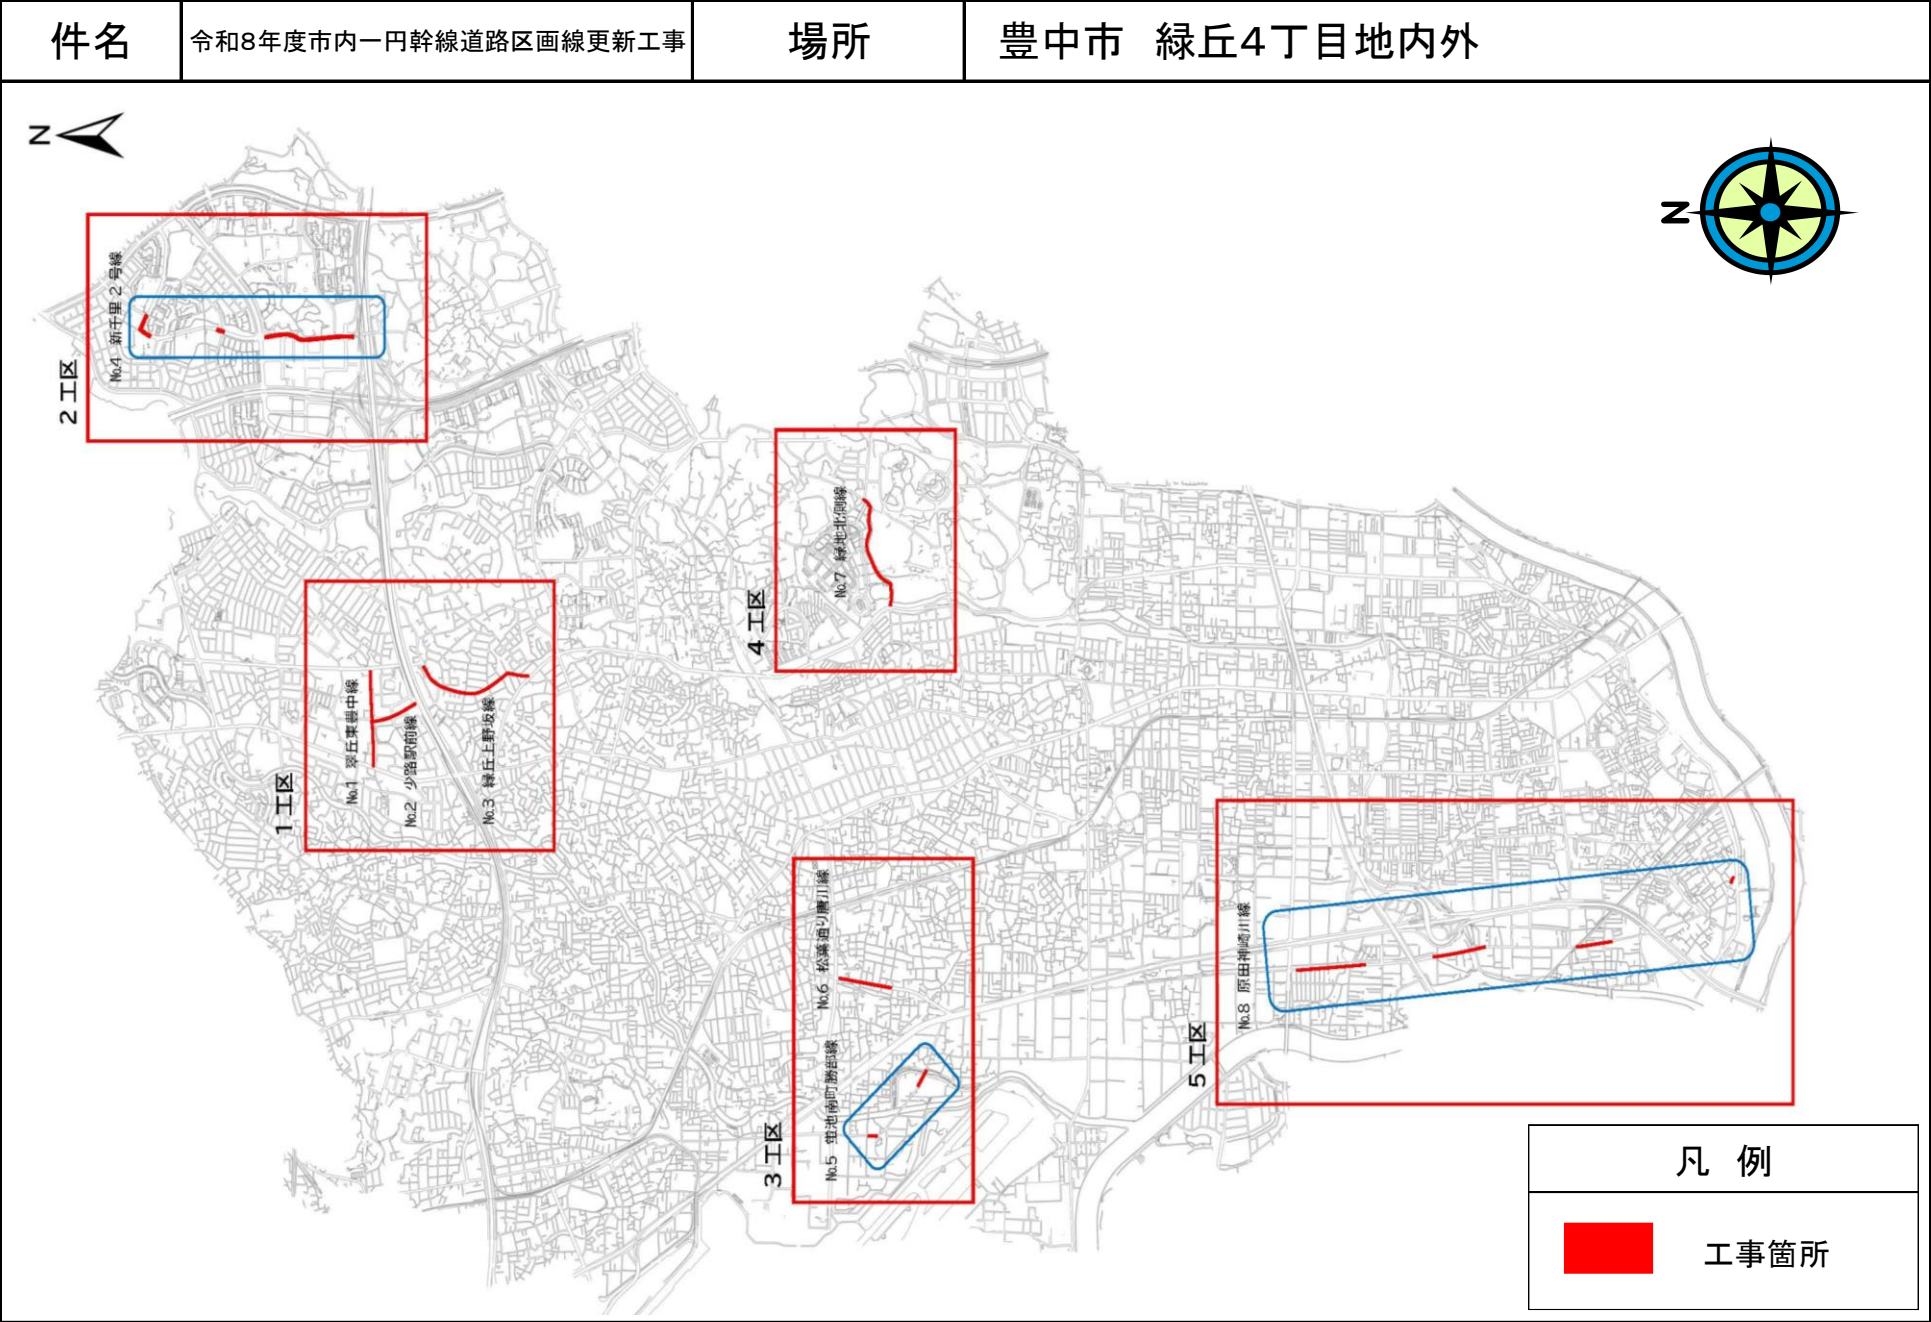


工事箇所