

件　名	令和8年度水道配水管設計業務委託(No.4)	場 所	豊中市新千里西町3丁目地内外

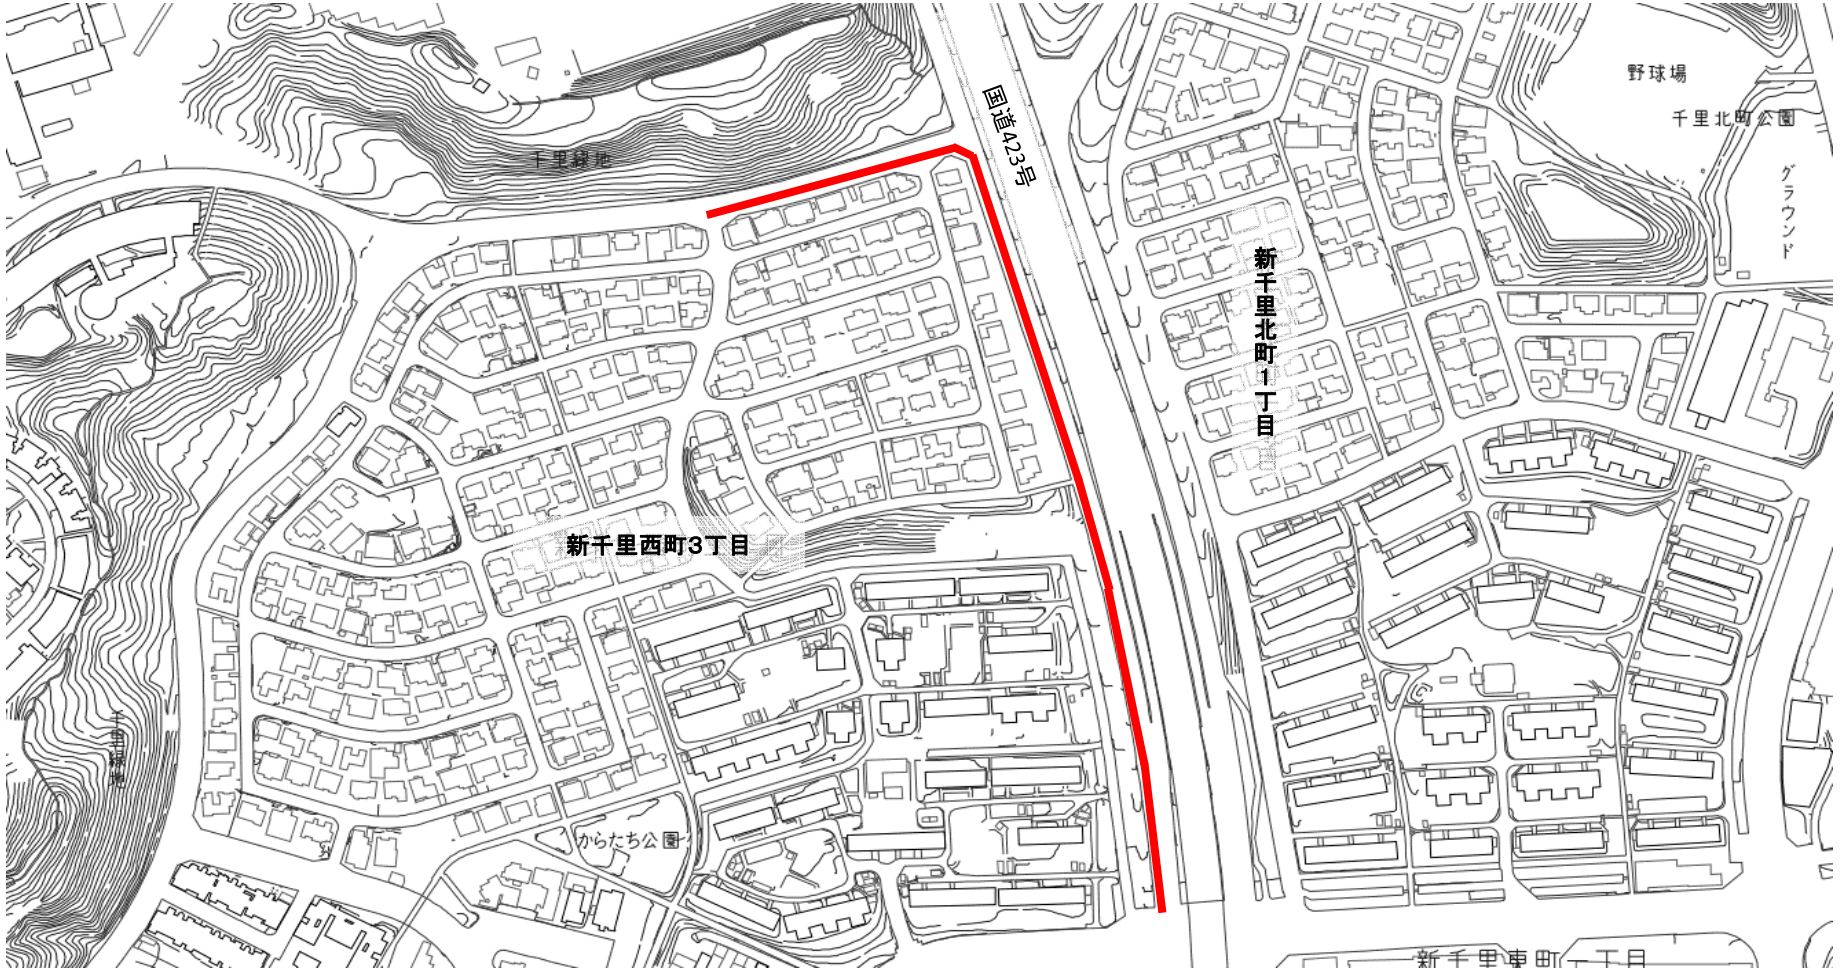

4

凡　例	
	委託箇所


件　名	令和8年度水道配水管設計業務委託(No.4)	場 所	豊中市新千里西町3丁目地内外

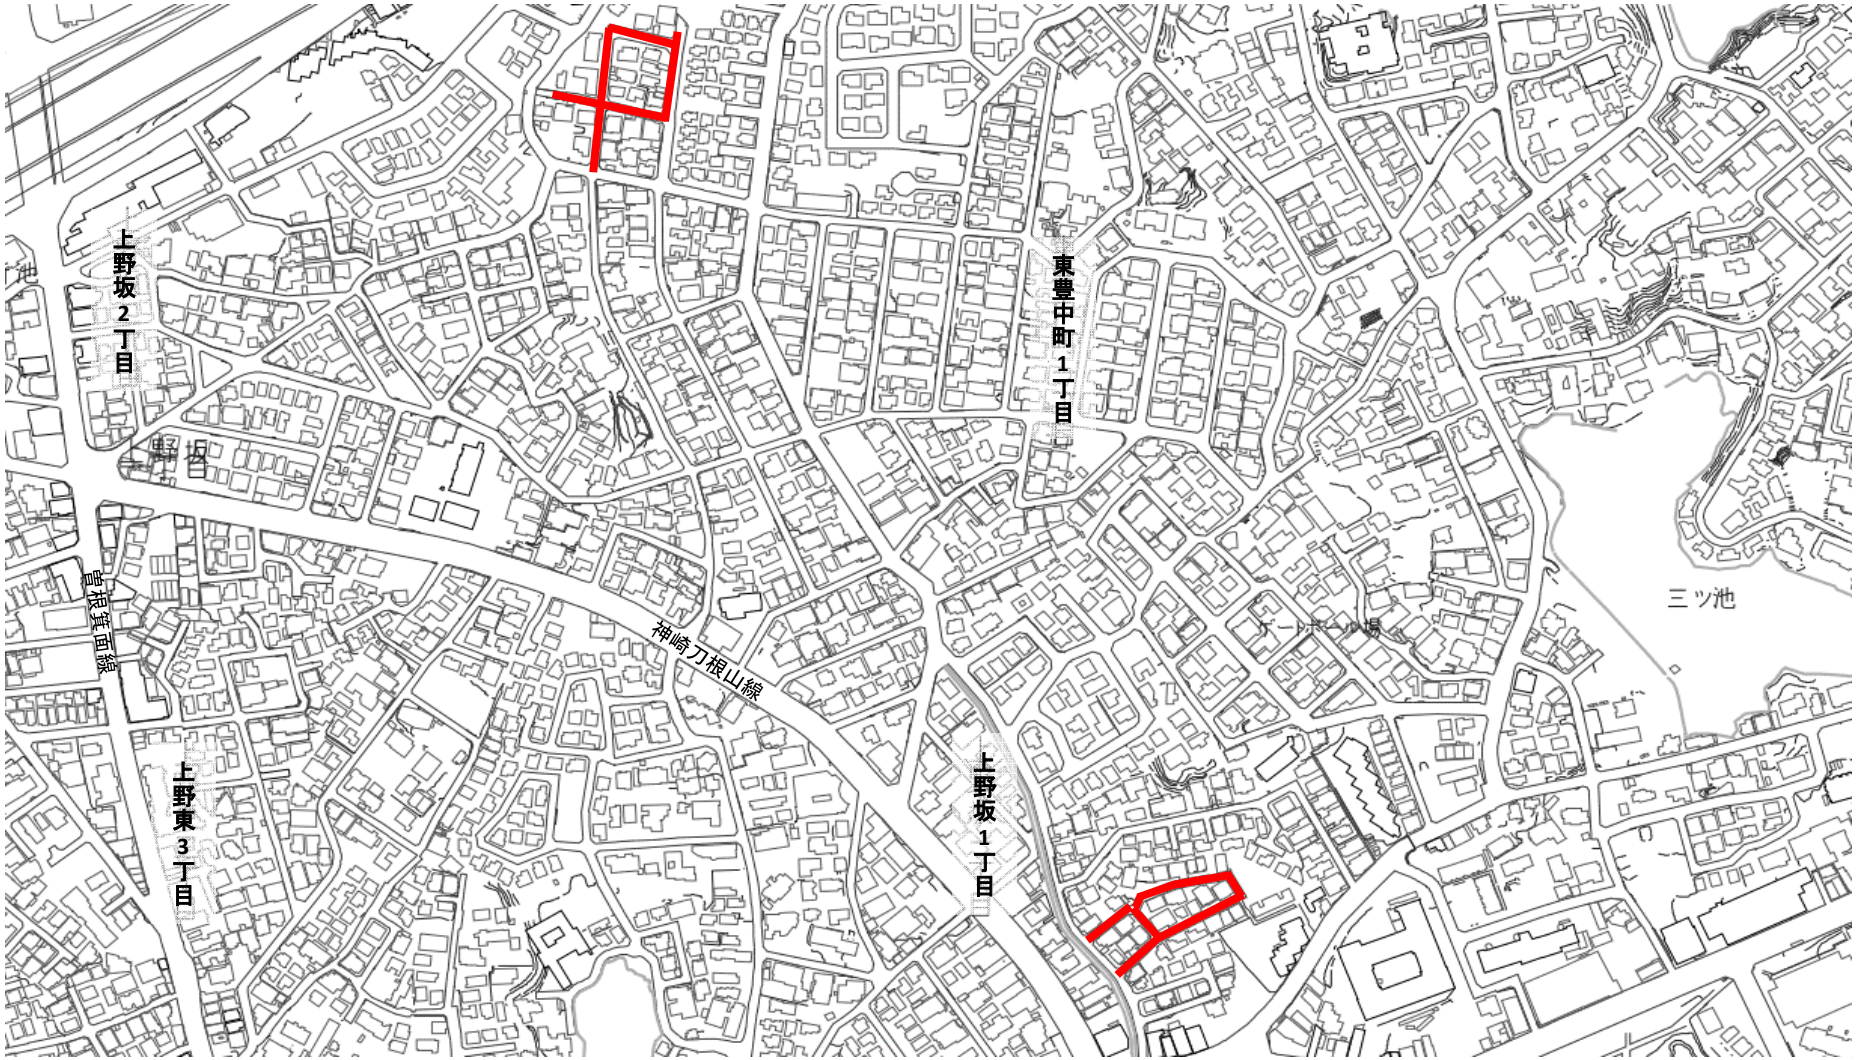

4

凡　例	
	委託箇所

件　名	令和8年度水道配水管設計業務委託(No.4)	場 所	豊中市新千里西町3丁目地内外

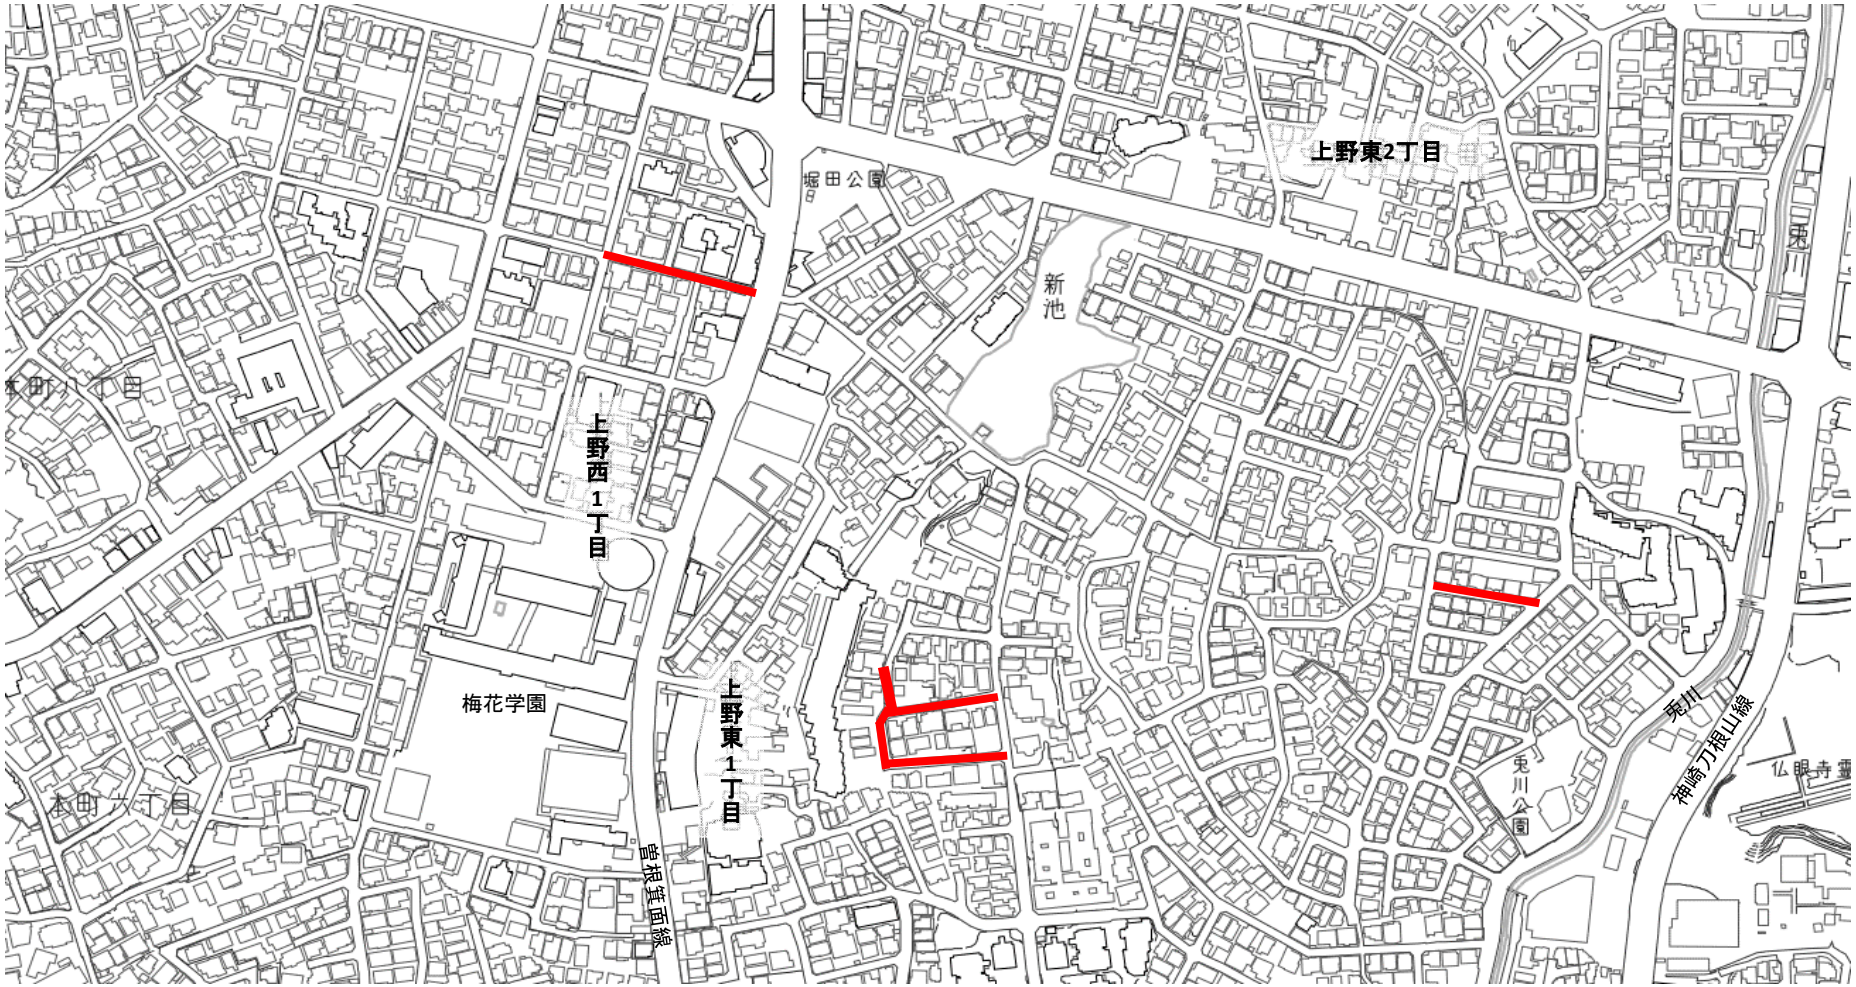


4

凡　例	
	委託箇所


件　名	令和8年度水道配水管設計業務委託(No.4)	場 所	豊中市新千里西町3丁目地内外

4

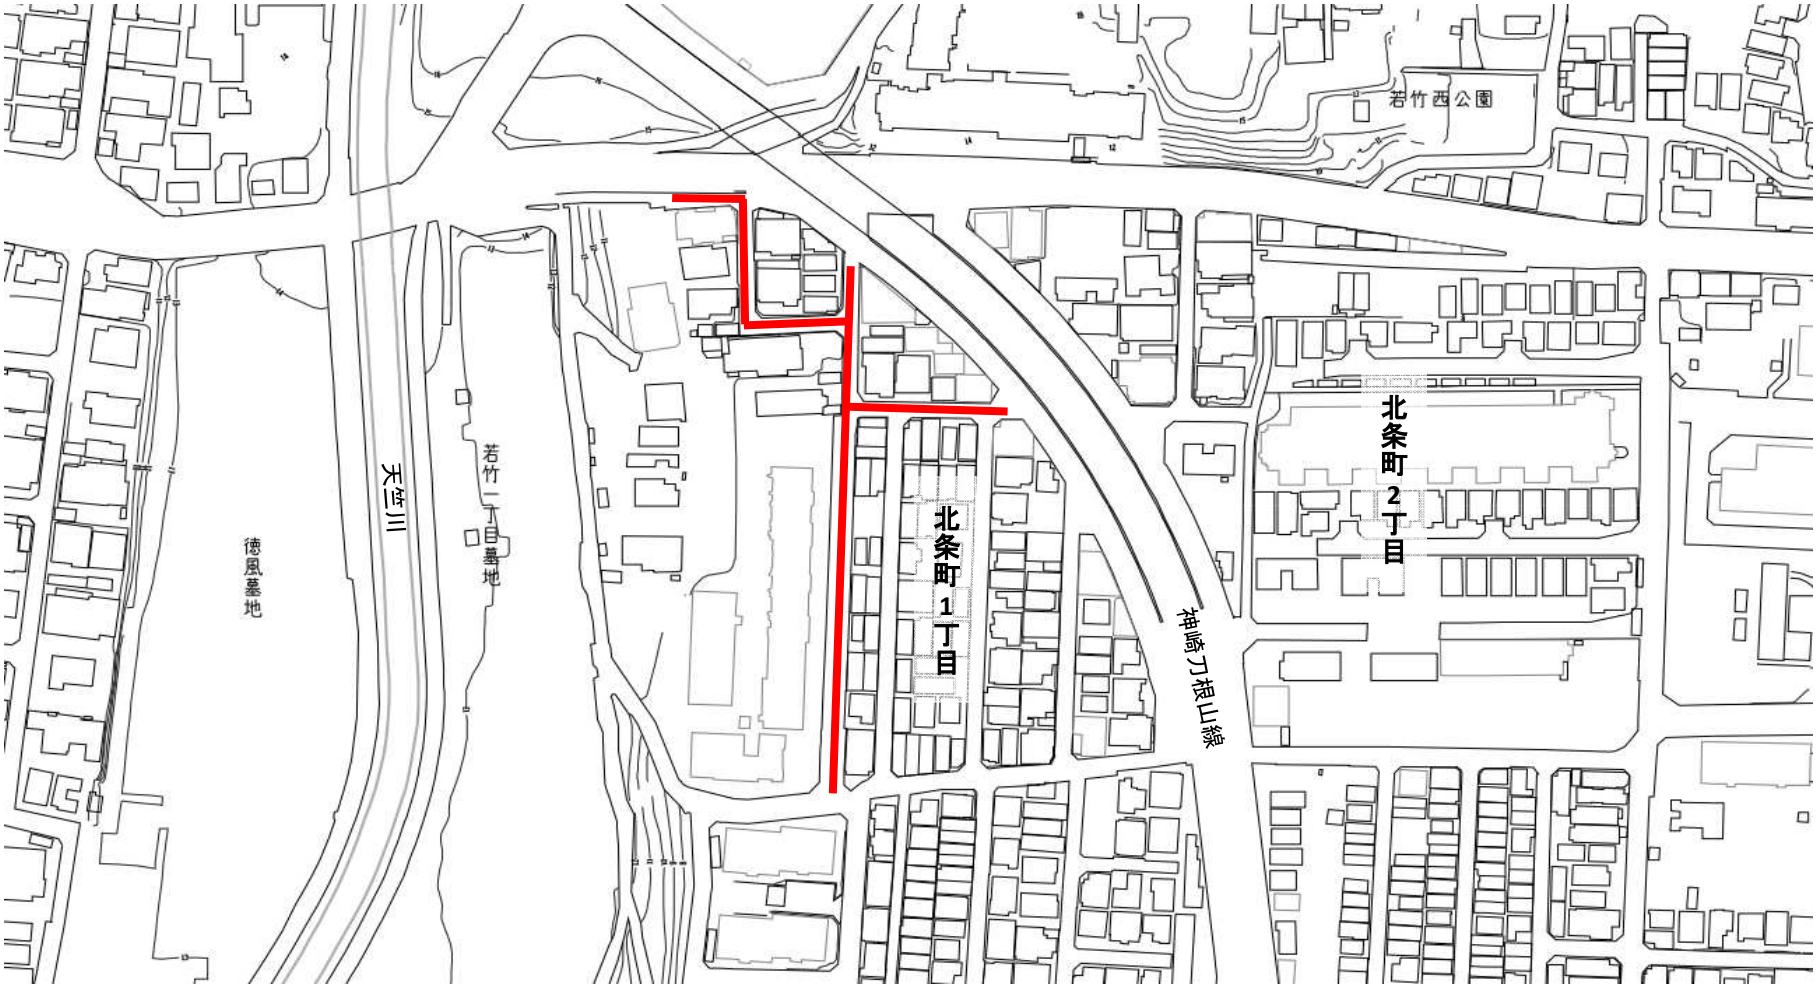

凡　例	
	委託箇所

件　名	令和8年度水道配水管設計業務委託(No.4)	場 所	豊中市新千里西町3丁目地内外

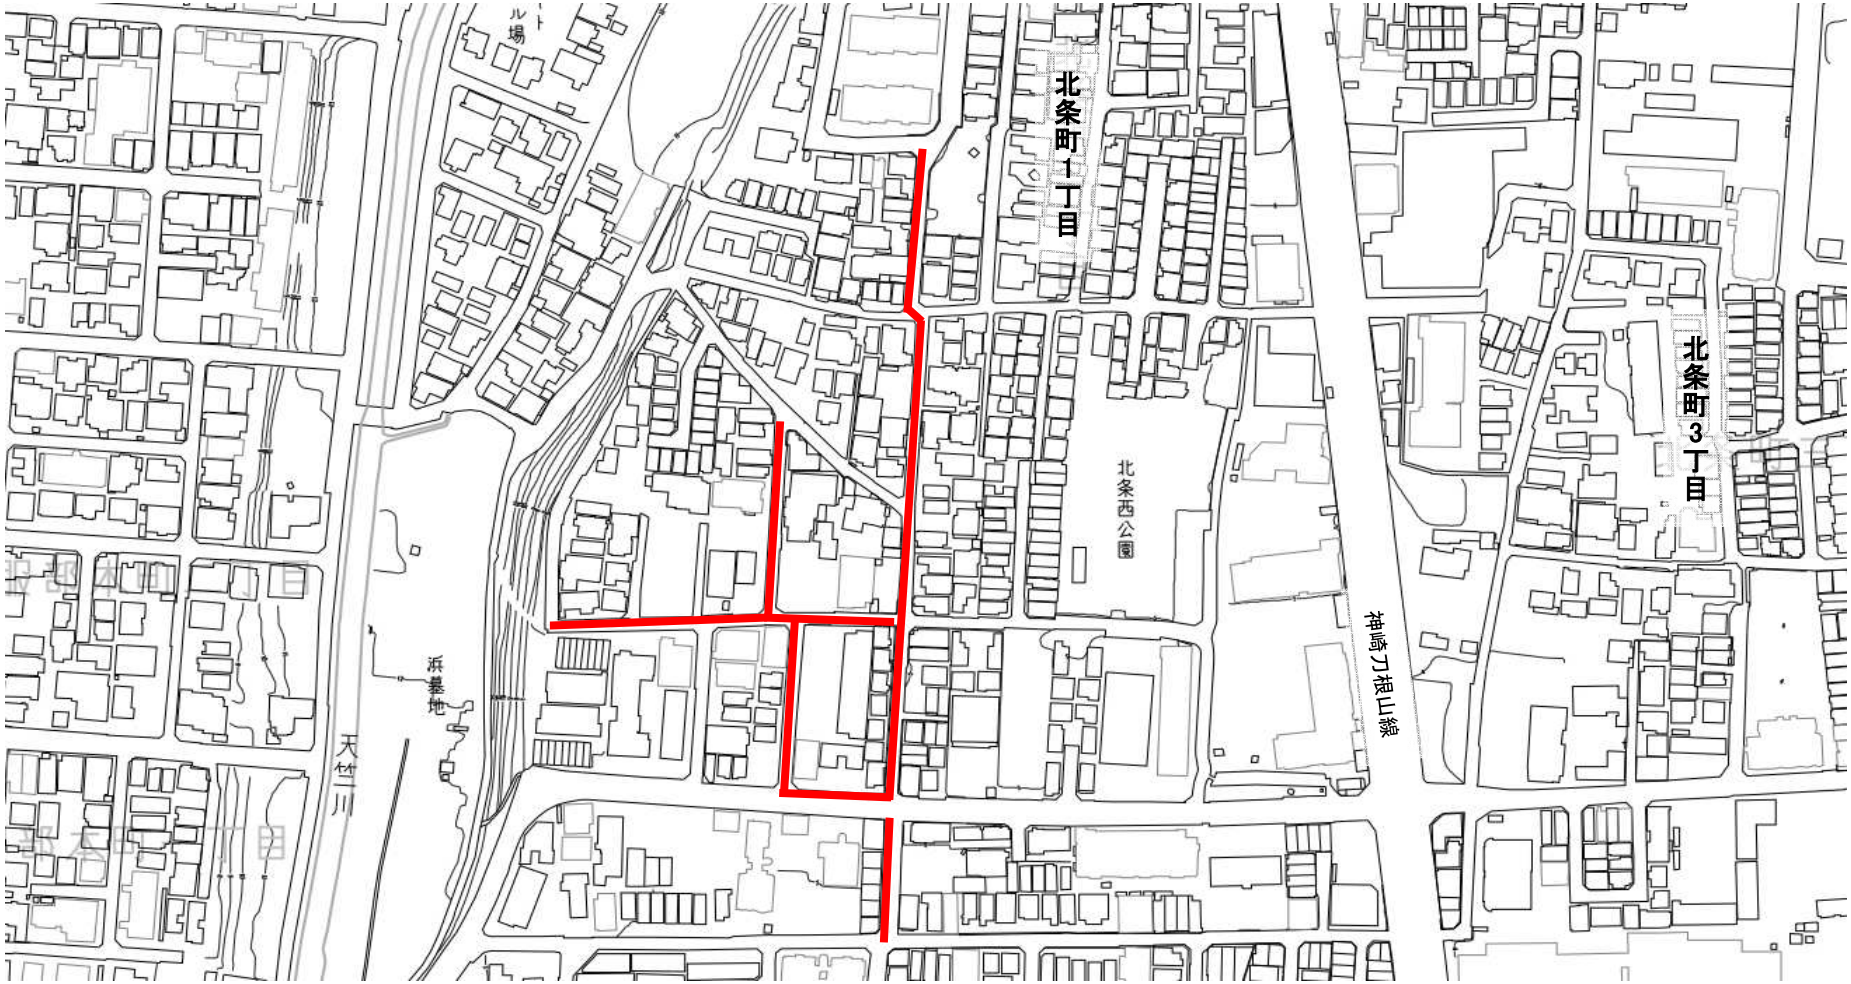

4

凡　　例

委託箇所