

| 件　名 | 令和8年度水道配水管設計業務委託(No.5) | 場 所 | 豊中市本町4丁目地内外 |
|---|---|---|---|

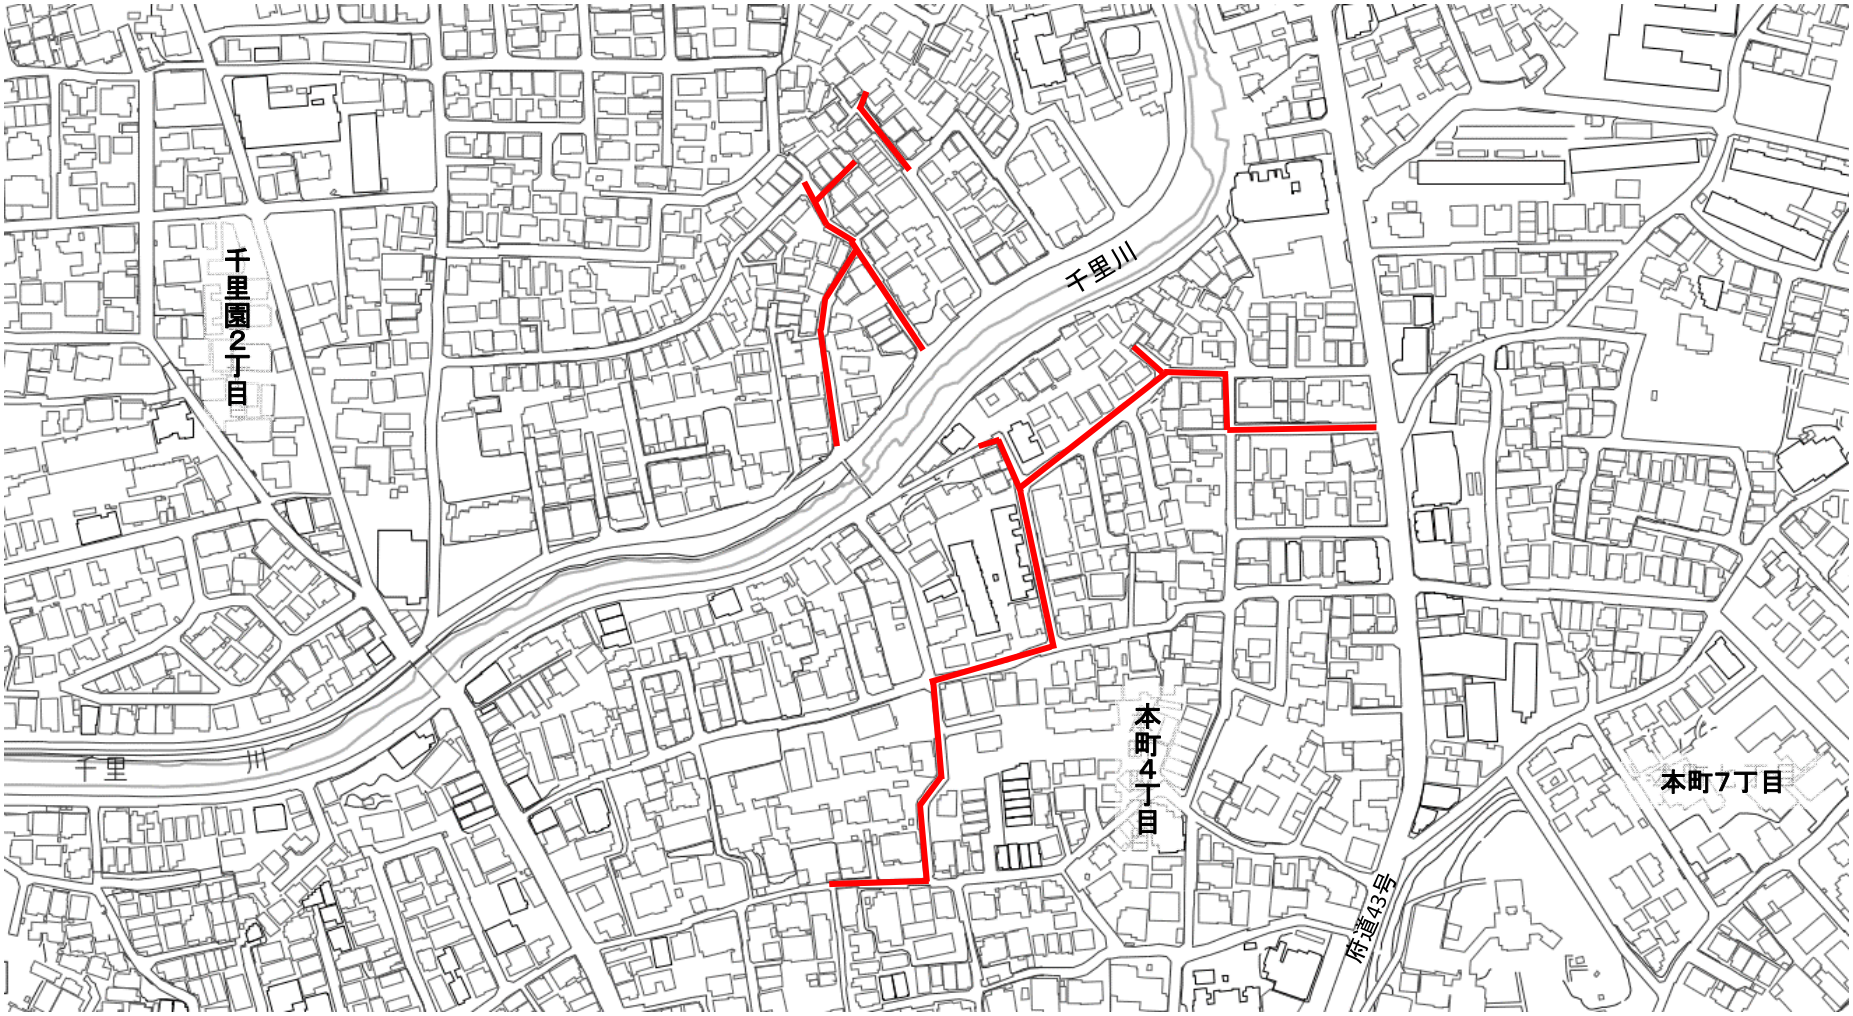


4

| 凡　例 | |
|---|---|
| | 委託箇所 |


| 件　名 | 令和8年度水道配水管設計業務委託(No.5) | 場 所 | 豊中市本町4丁目地内外 |
|---|---|---|---|

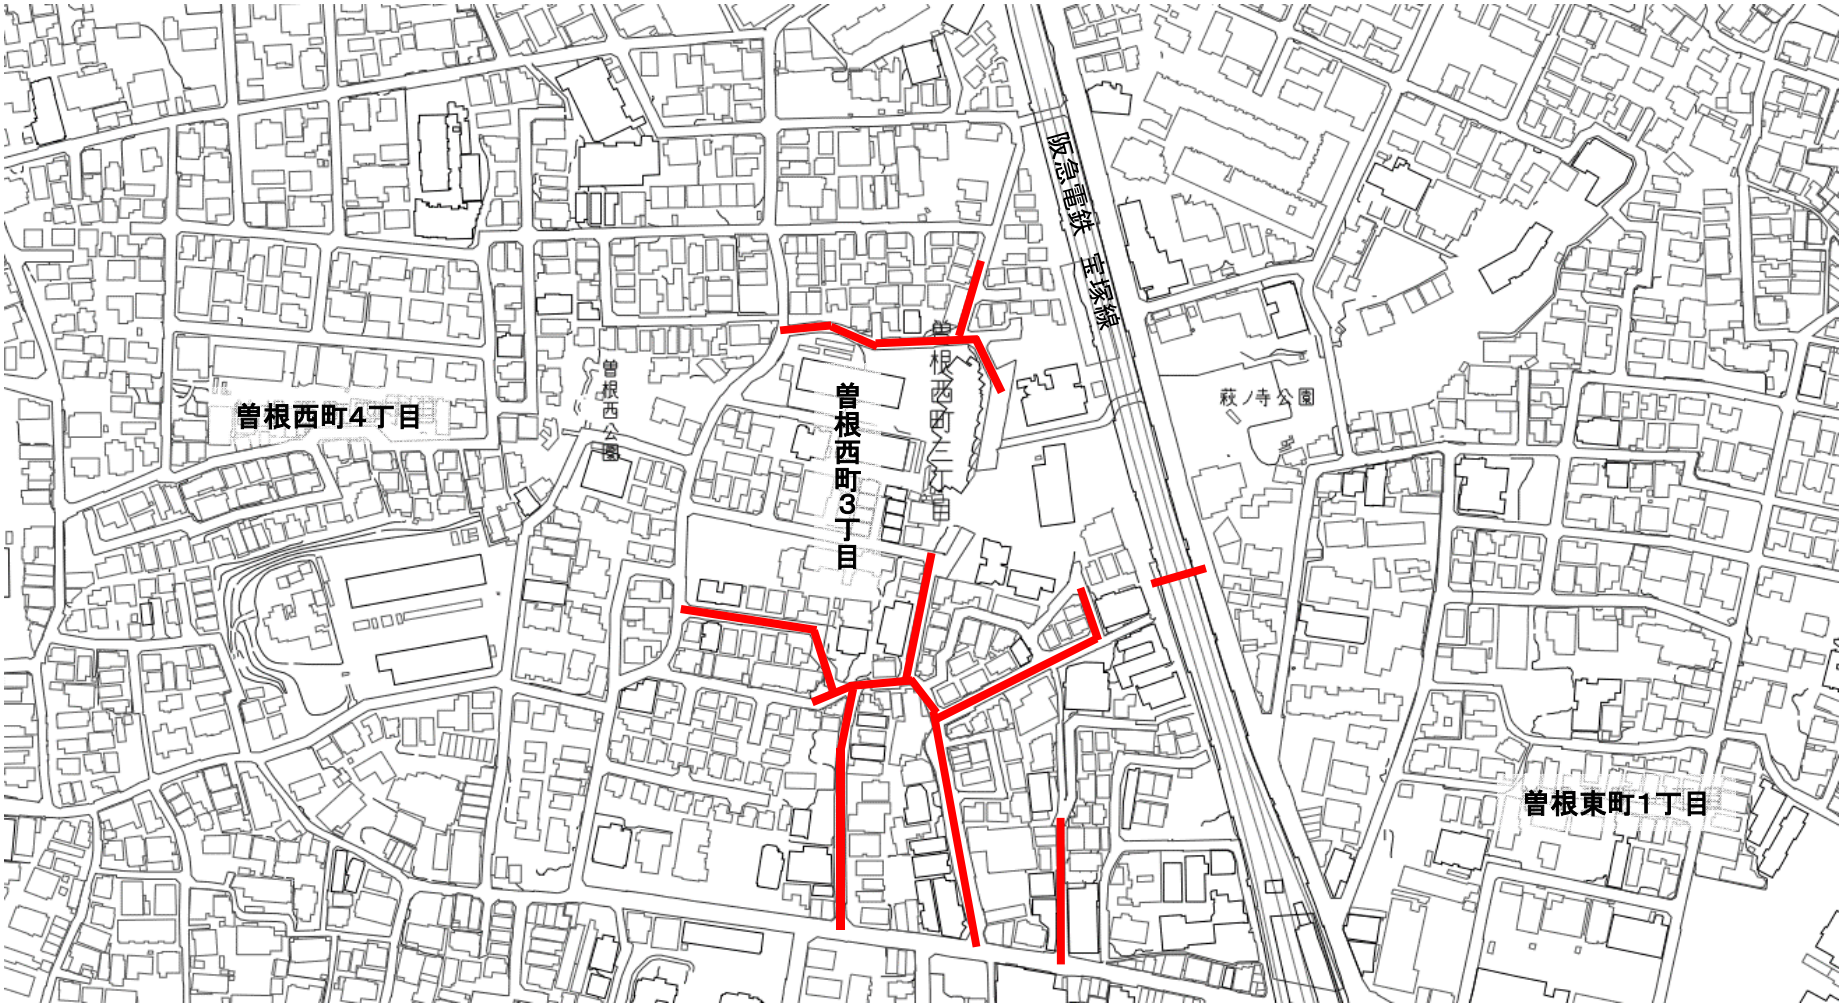


4

| 凡　例 | |
|---|---|
| | 委託箇所 |


| 件　名 | 令和8年度水道配水管設計業務委託(No.5) | 場 所 | 豊中市本町4丁目地内外 |
|---|---|---|---|

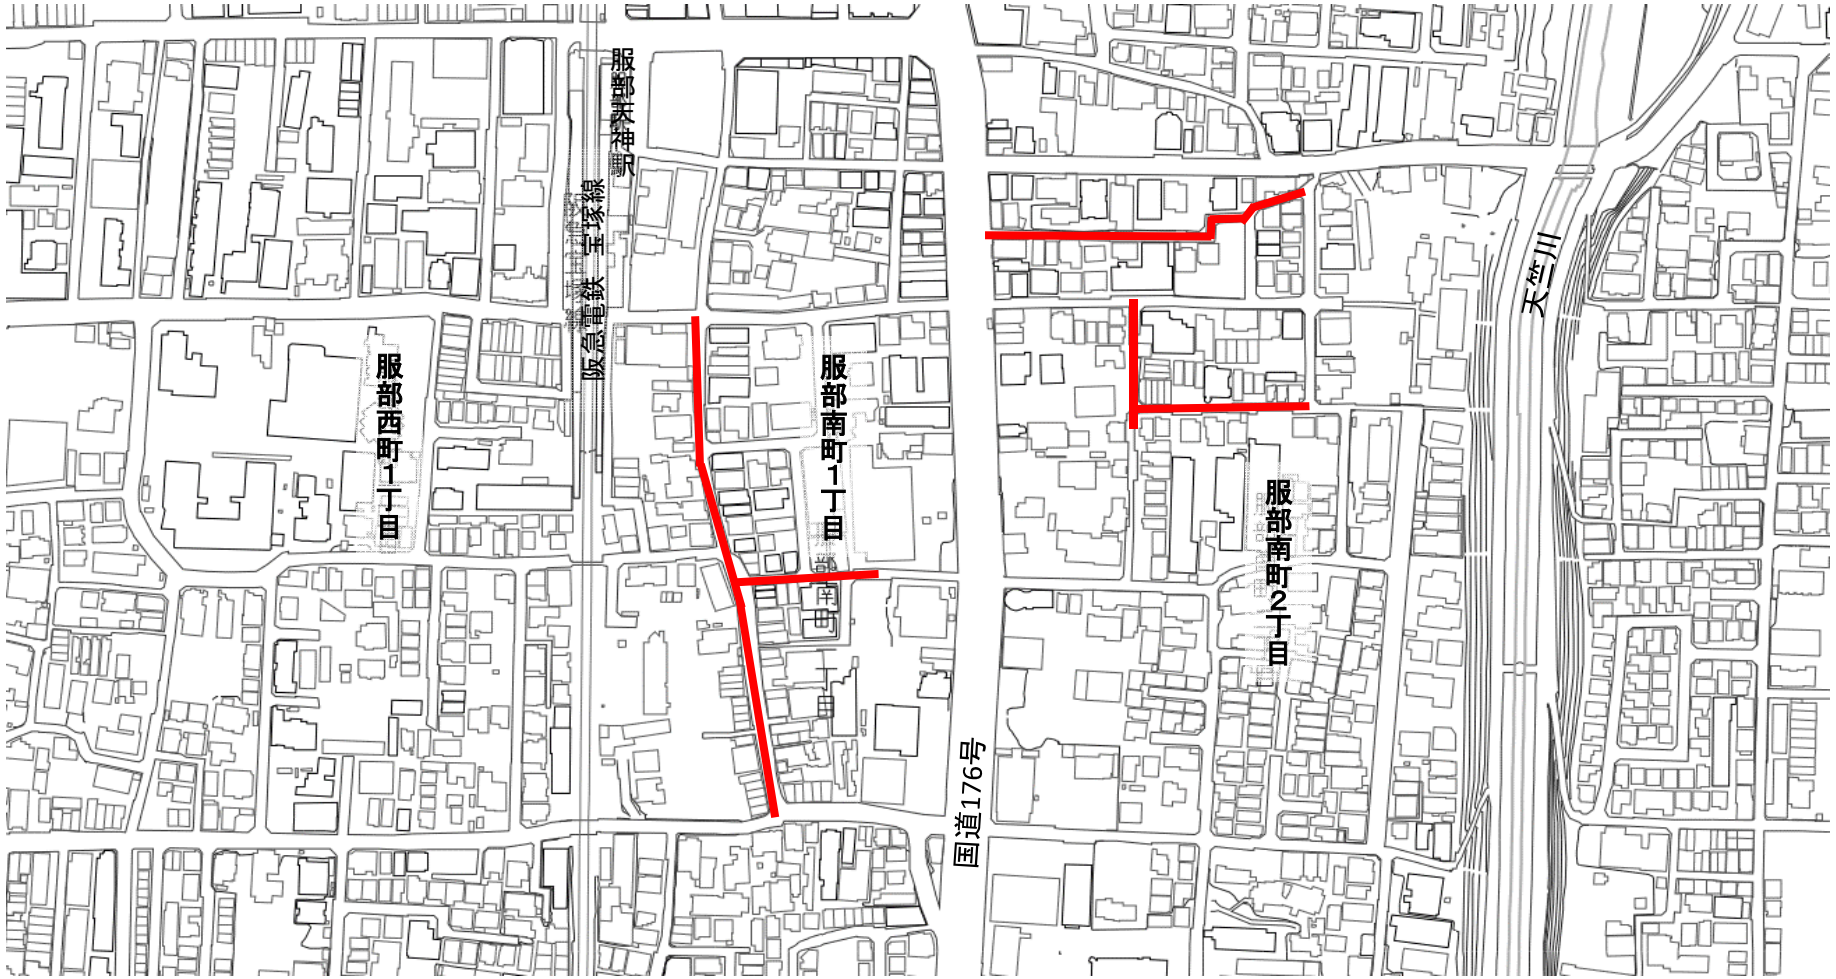


4

| 凡　例 | |
|---|---|
| | 委託箇所 |

| 件　名 | 令和8年度水道配水管設計業務委託(No.5) | 場 所 | 豊中市本町4丁目地内外 |
|---|---|---|---|

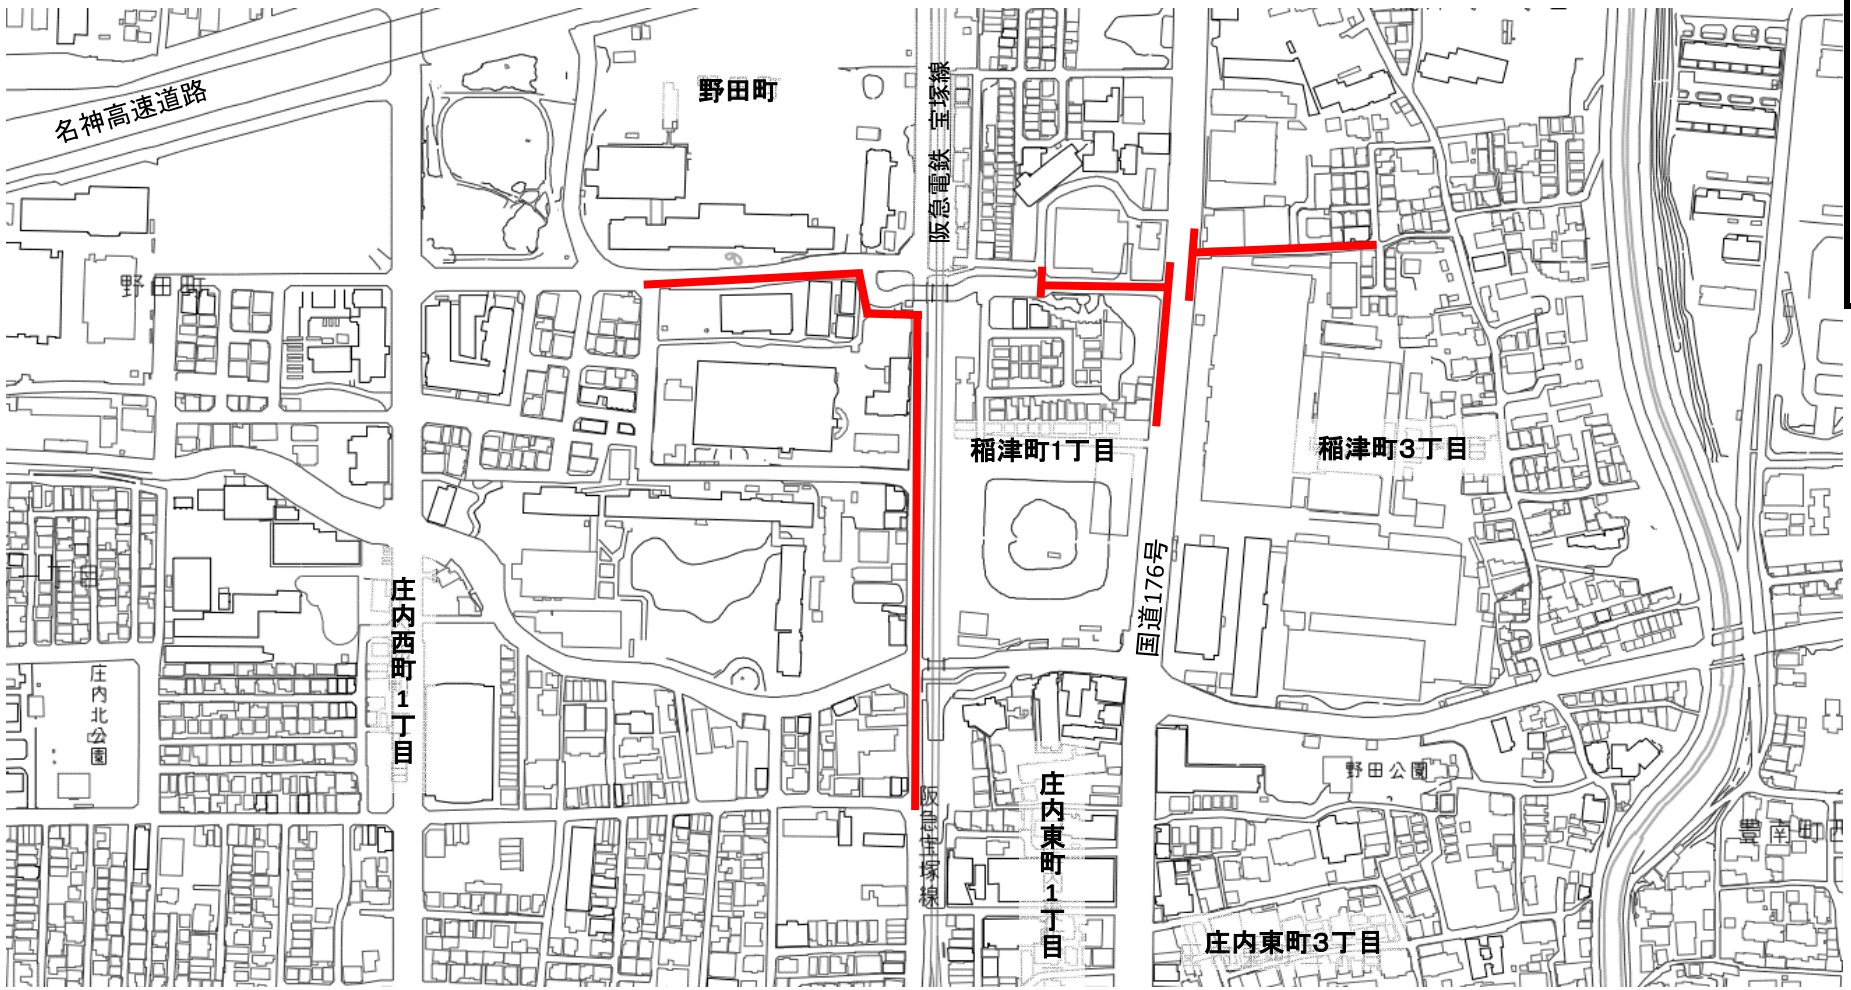


4

| 凡　例 | |
|---|---|
| | 委託箇所 |