


件名

豊中市立新田南小学校校舎増築工事に伴う地質調査委託

場所

豊中市上新田4丁目9番1号

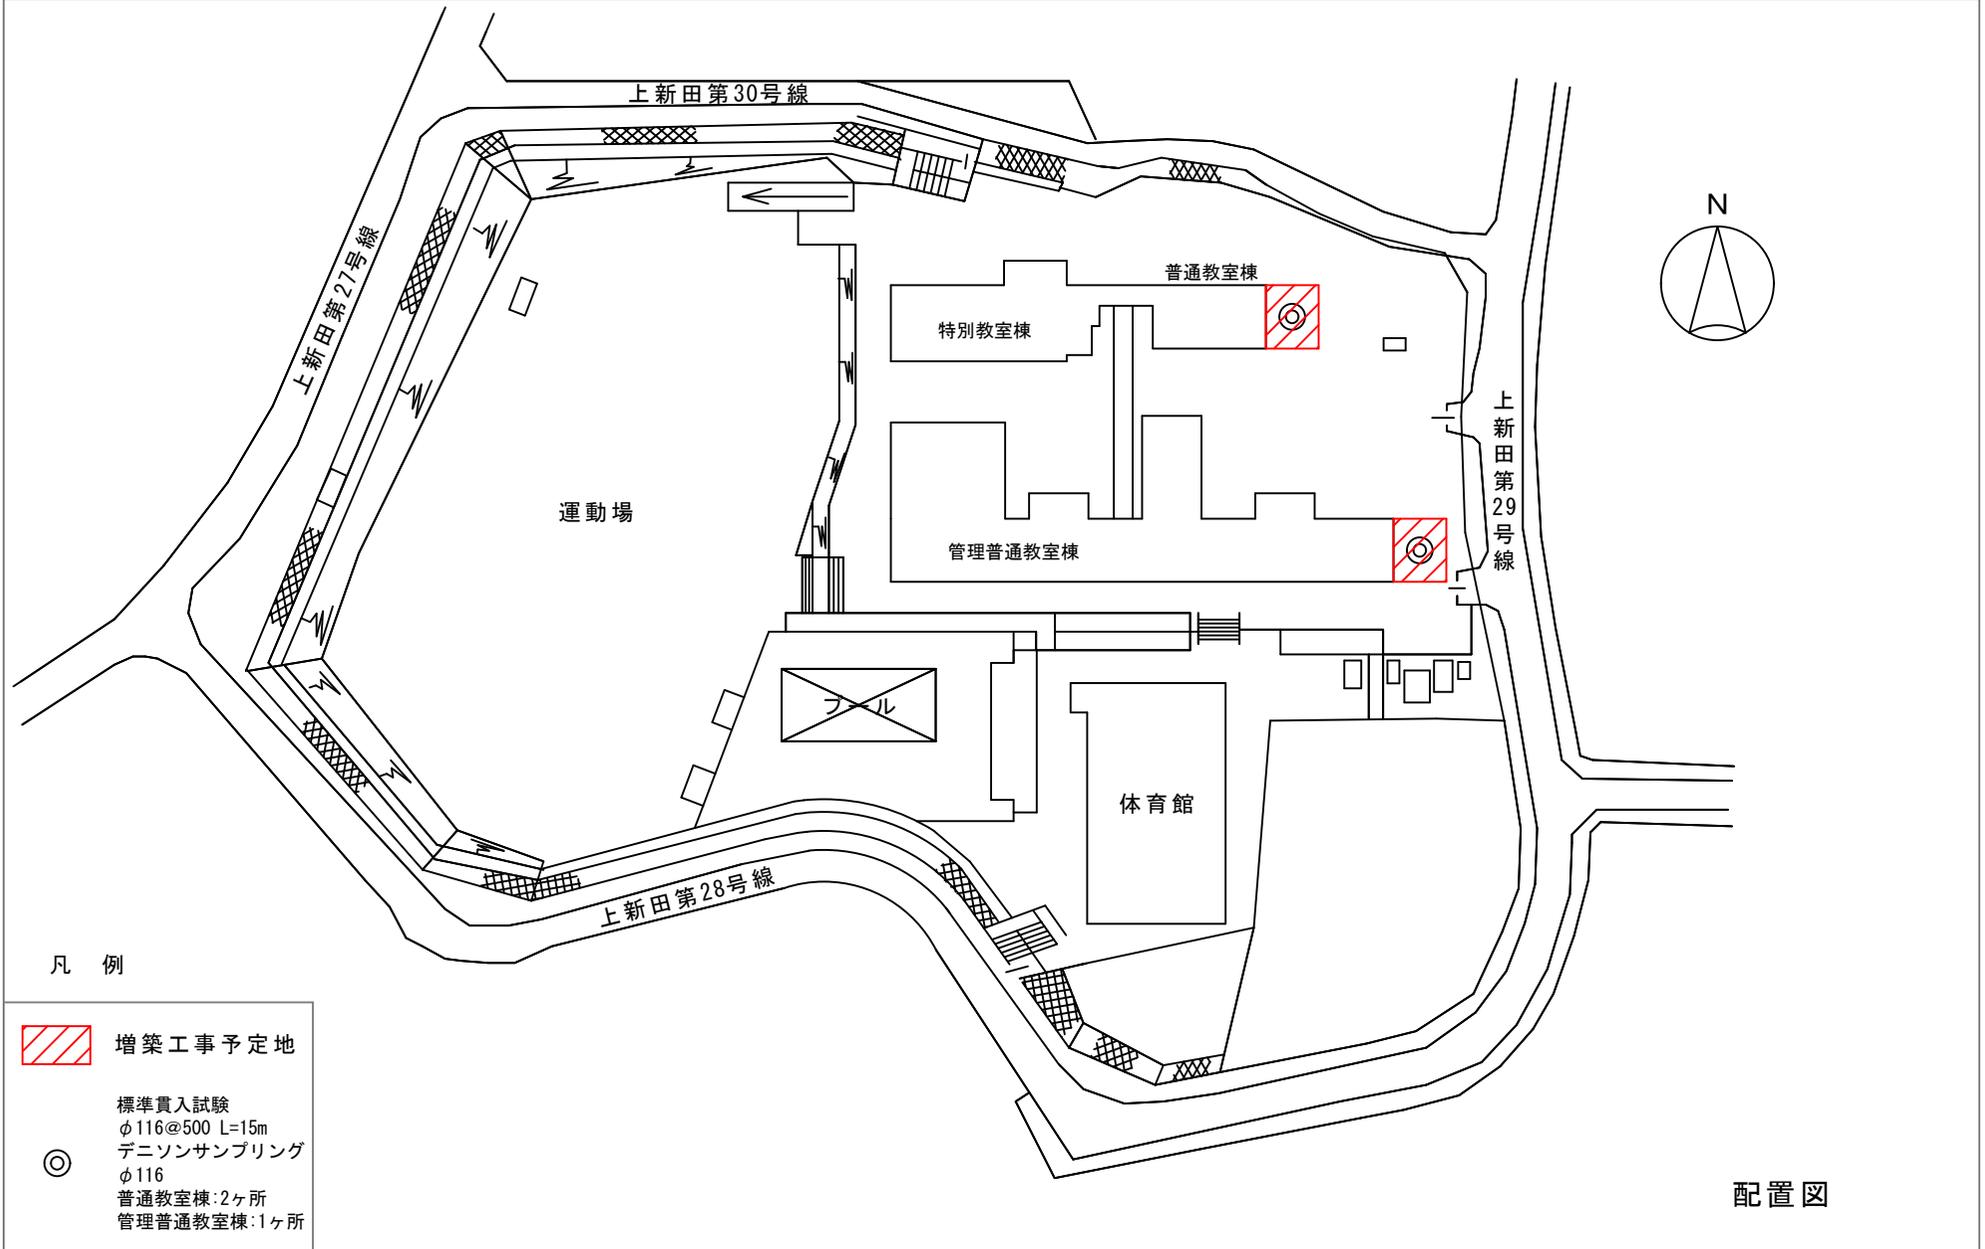

凡例

 増築工事予定地



標準貫入試験  
φ116@500 L=15m  
デニソンサンプリング  
φ116  
普通教室棟:2ヶ所  
管理普通教室棟:1ヶ所

配置図