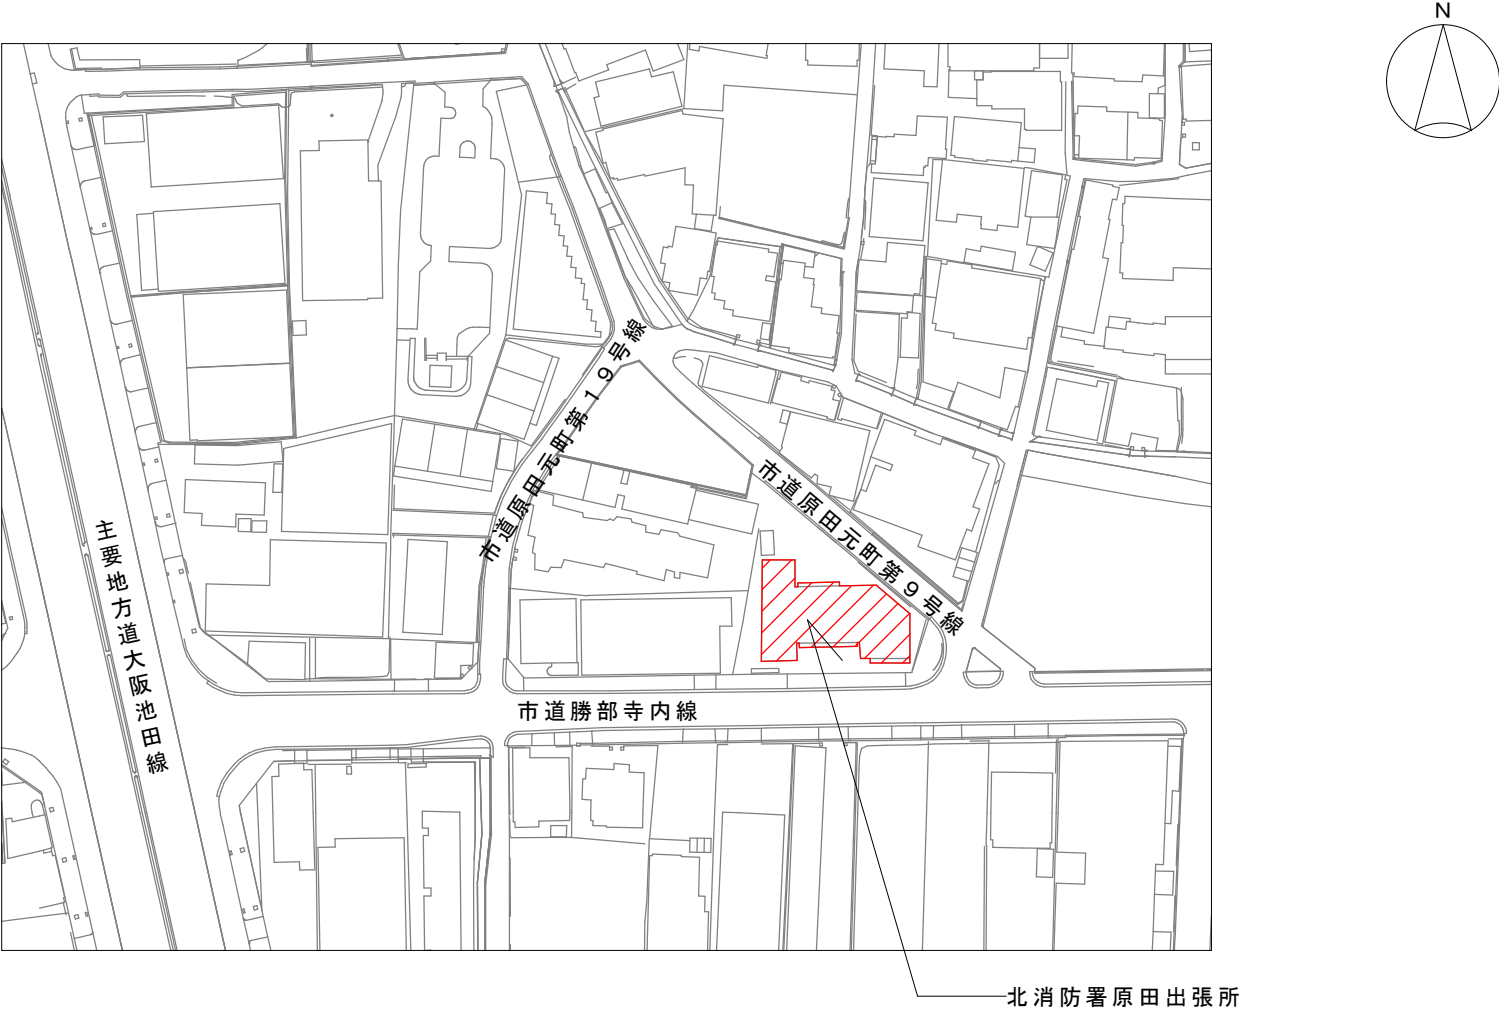


件 名	豊中市消防局南消防署外 1 か所トイレ等内装改修工事	場 所	豊中市庄内幸町 5 丁目 7 番 1 号 (南消防署)
凡 例 今回工事箇所			

件 名	豊中市消防局南消防署外 1 か所トイレ等内装改修工事	場 所	豊中市原田元町 3 丁目 9 番 6 号 (北消防署原田出張所)
凡 例 今回工事箇所  配置図			