


件名	豊中市立文化芸術センター中ホール内装改修工事	場所	豊中市曾根東町3丁目7番3号
----	------------------------	----	----------------

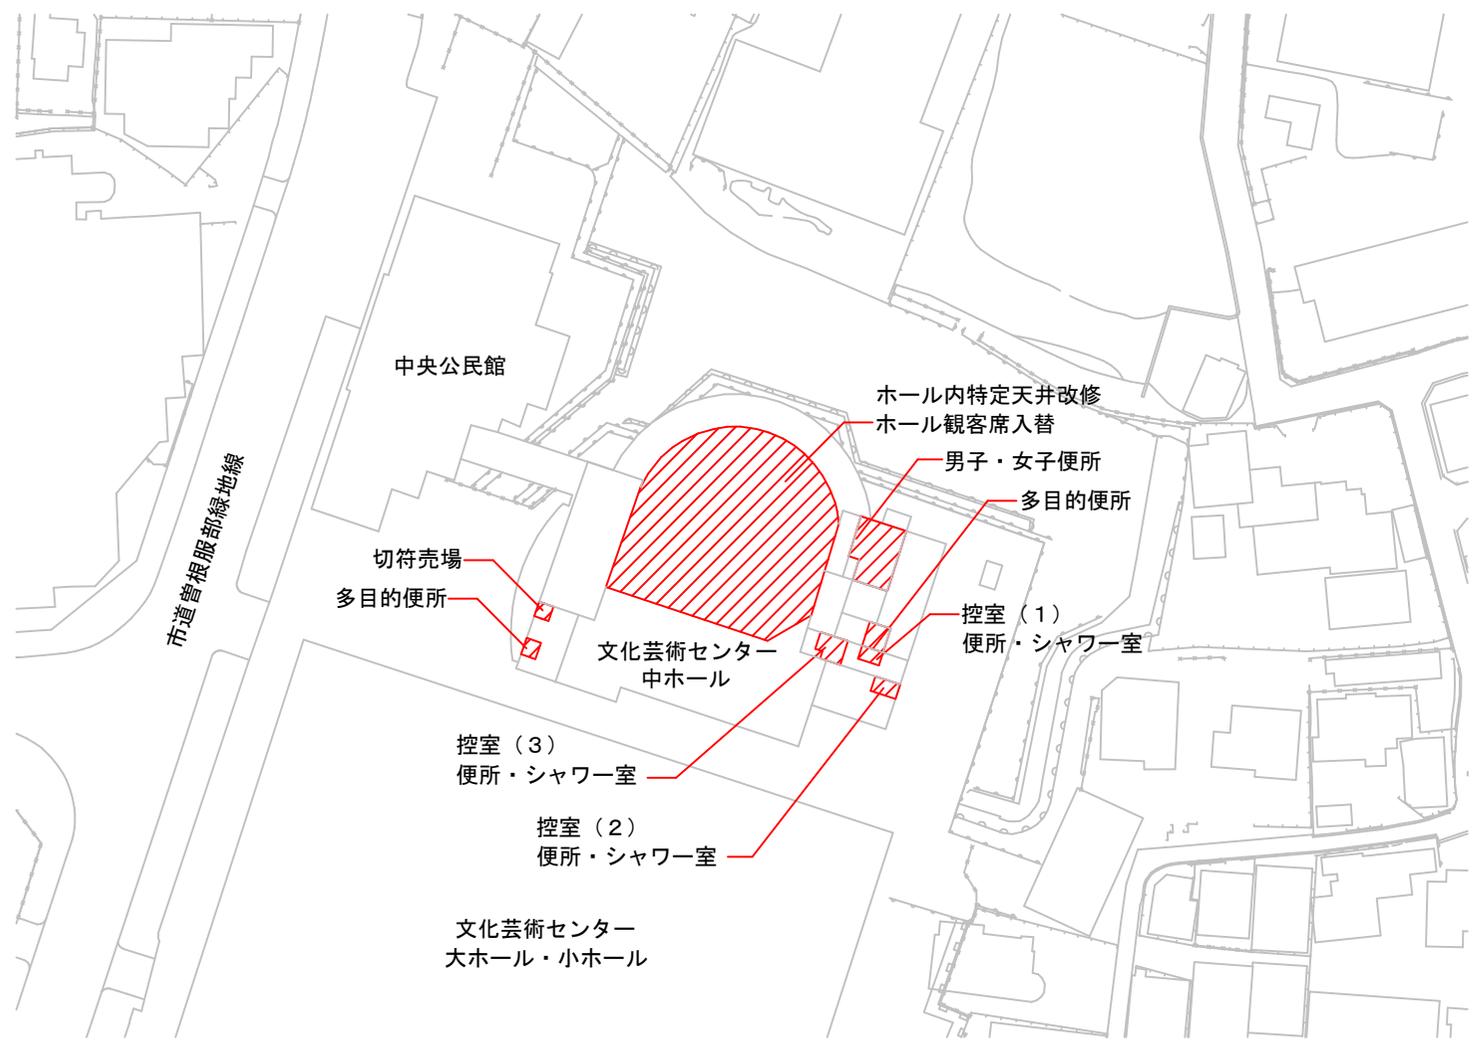

凡例

 今回施工箇所

配置図