
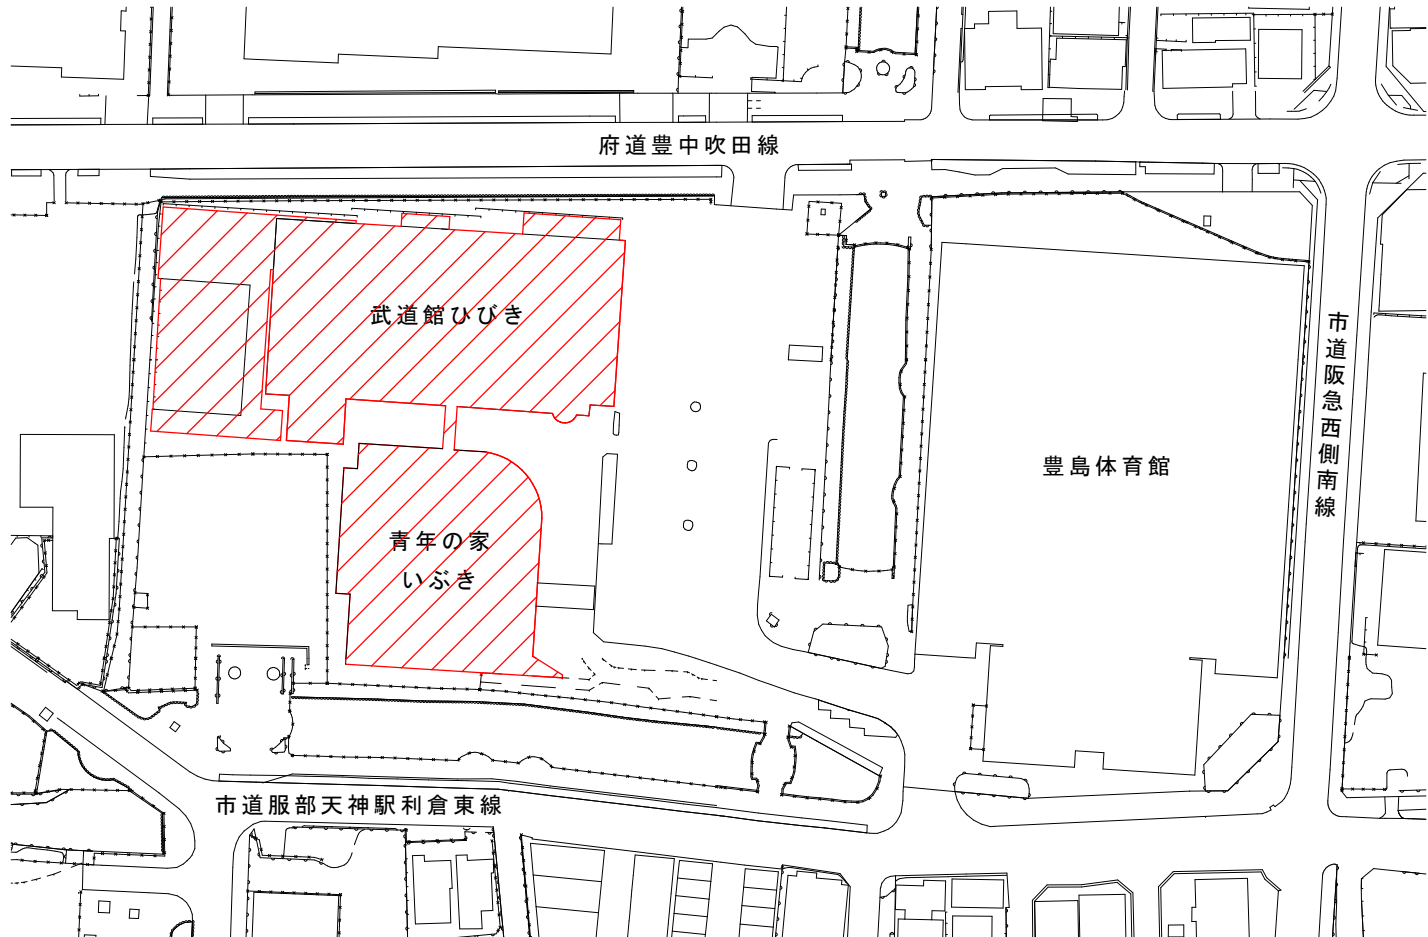


件名

豊中市立武道館ひびき及び豊中市立青年の家いぶき大規模改修給排水衛生設備工事

場所

豊中市服部西町4丁目13番1号、2号

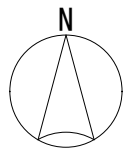

凡例



今回施工箇所

配置図