件　名	（仮称）豊中市立北校建設電気設備工事、 （仮称）豊中市南部コラボセンター建設電気設備工事	場　所	豊中市庄内幸町４丁目２９番１号、２号

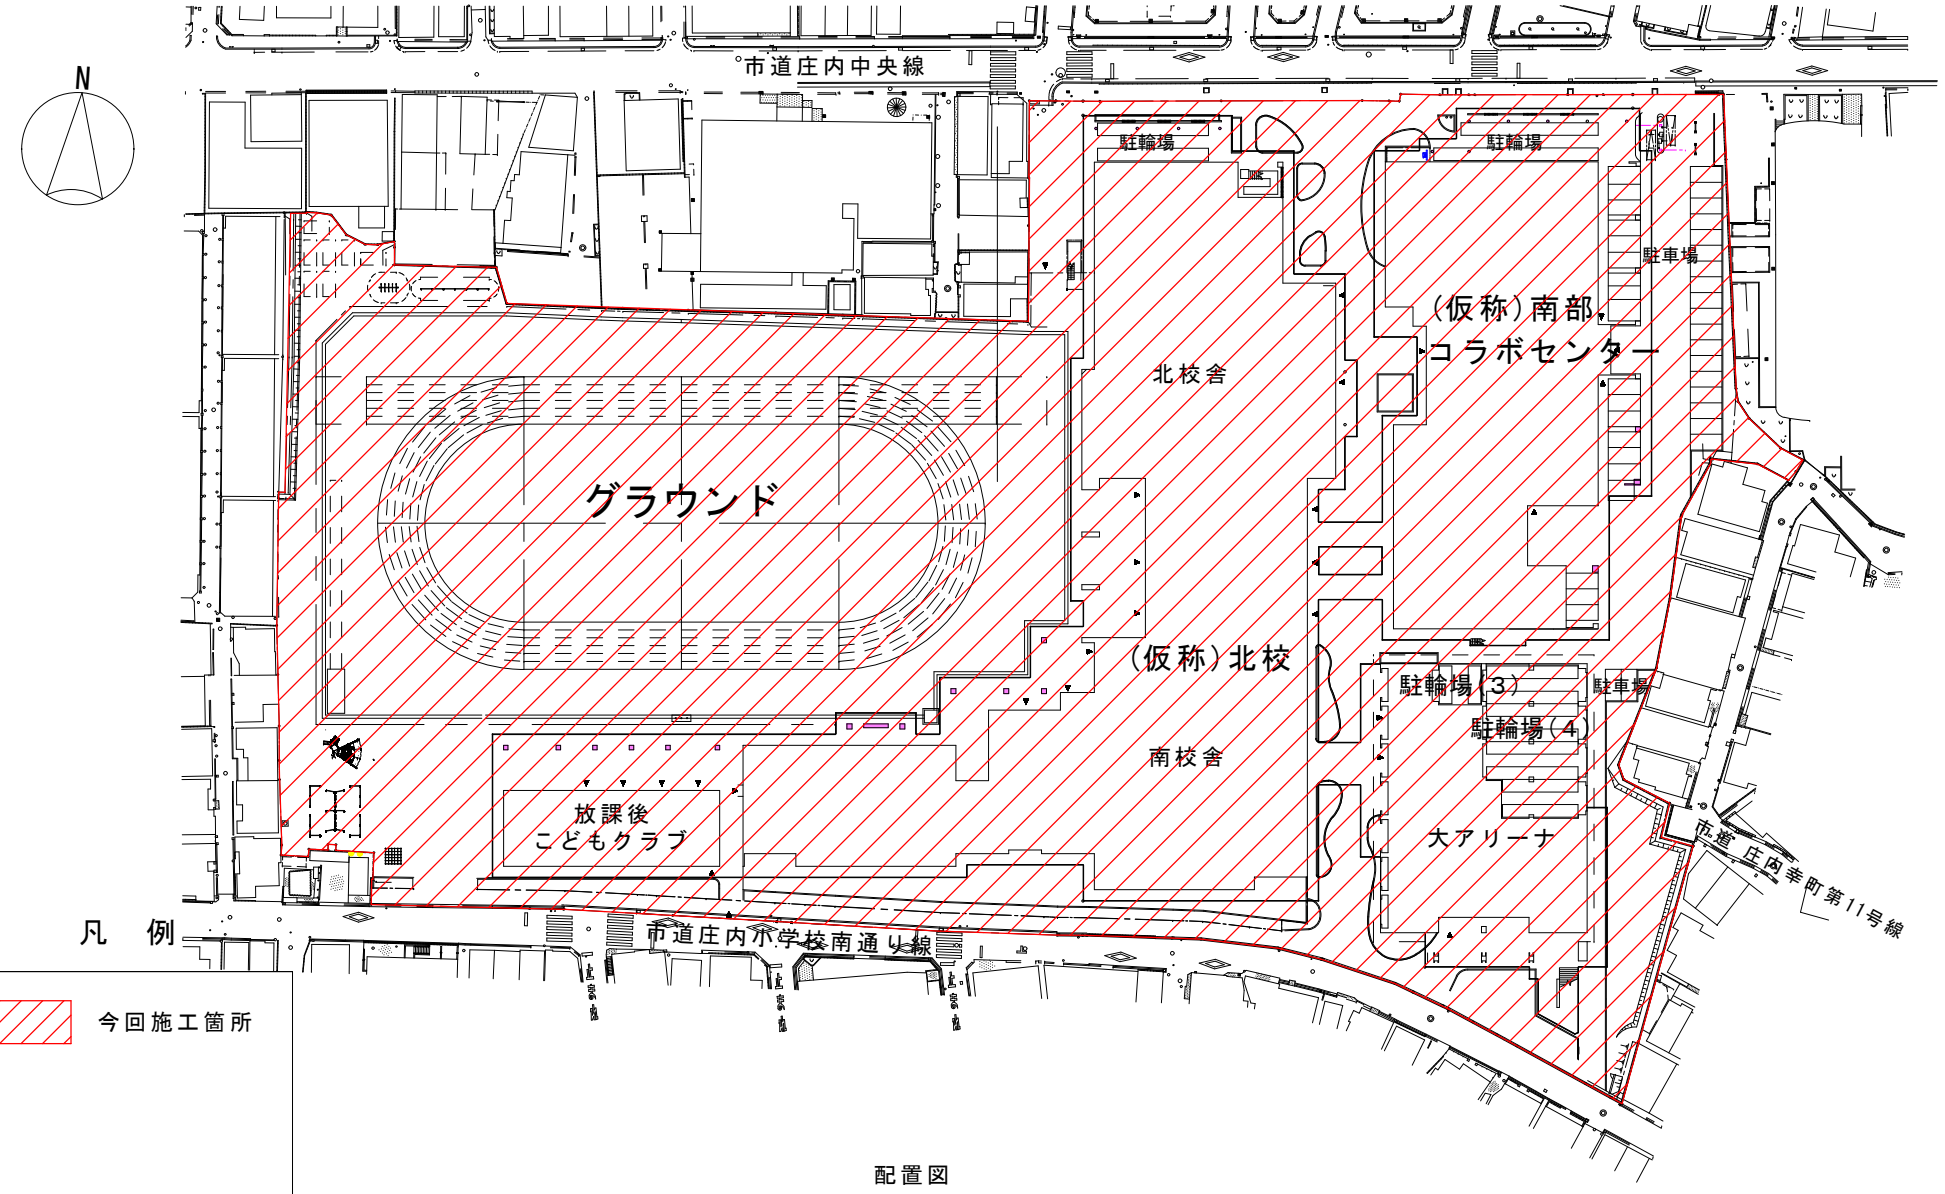

配置図