


件名

令和2年度水道配水管敷設工事(No.602長興寺南4丁目)

場所

豊中市長興寺南4丁目地内

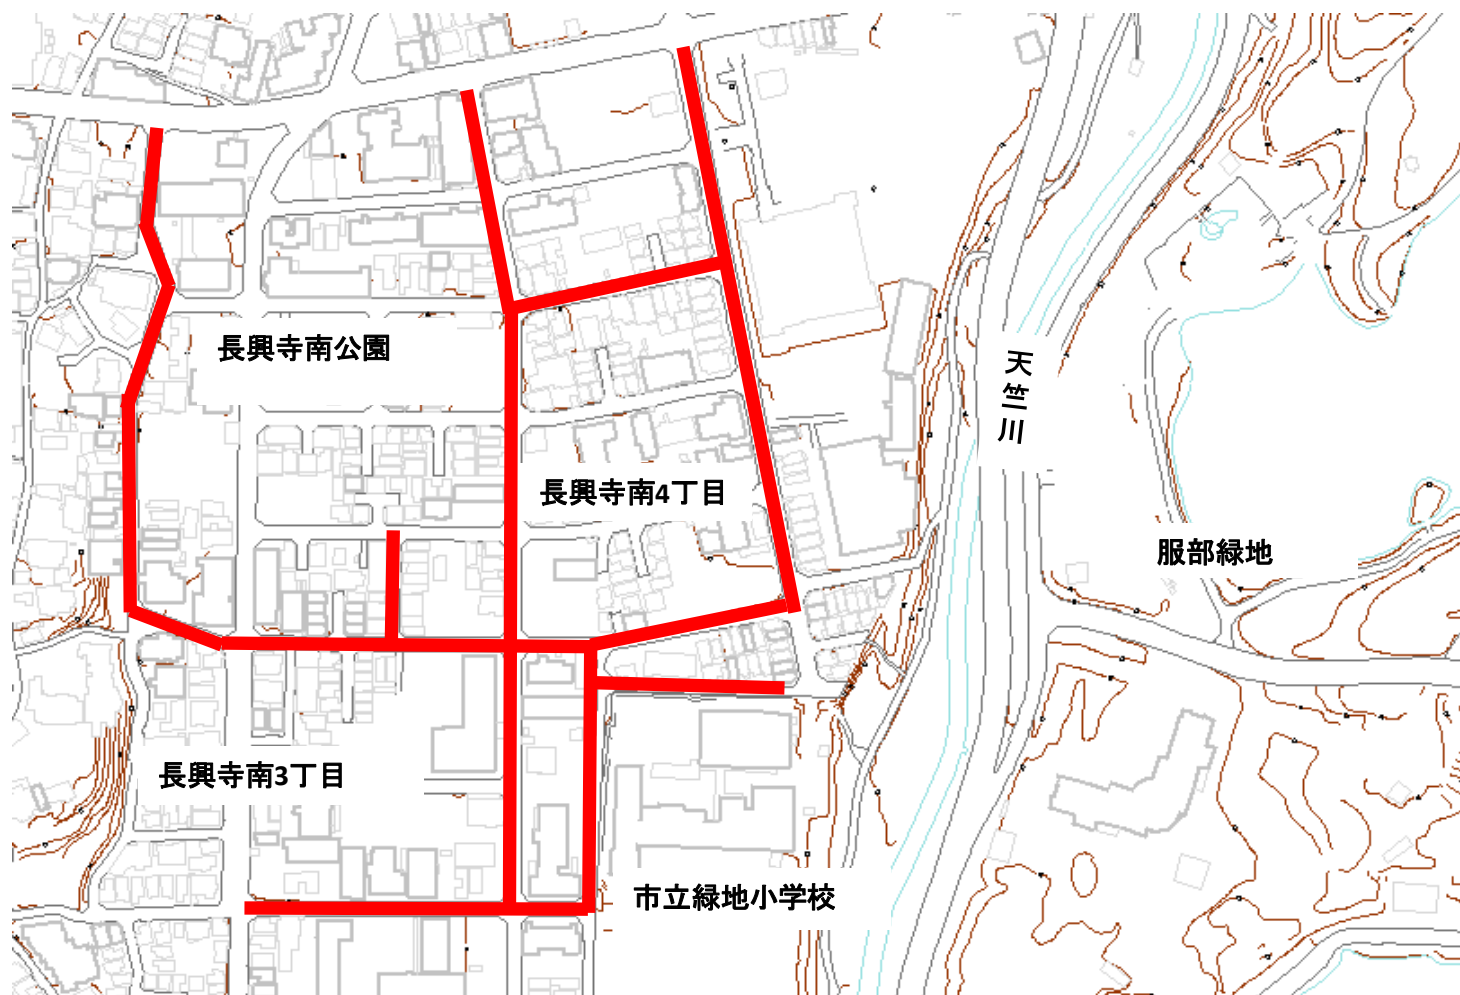

凡例



施工箇所