


件名

令和2年度水道配水管敷設工事(No.603曾根東町3丁目外)

場所

豊中市曾根東町3丁目地内外

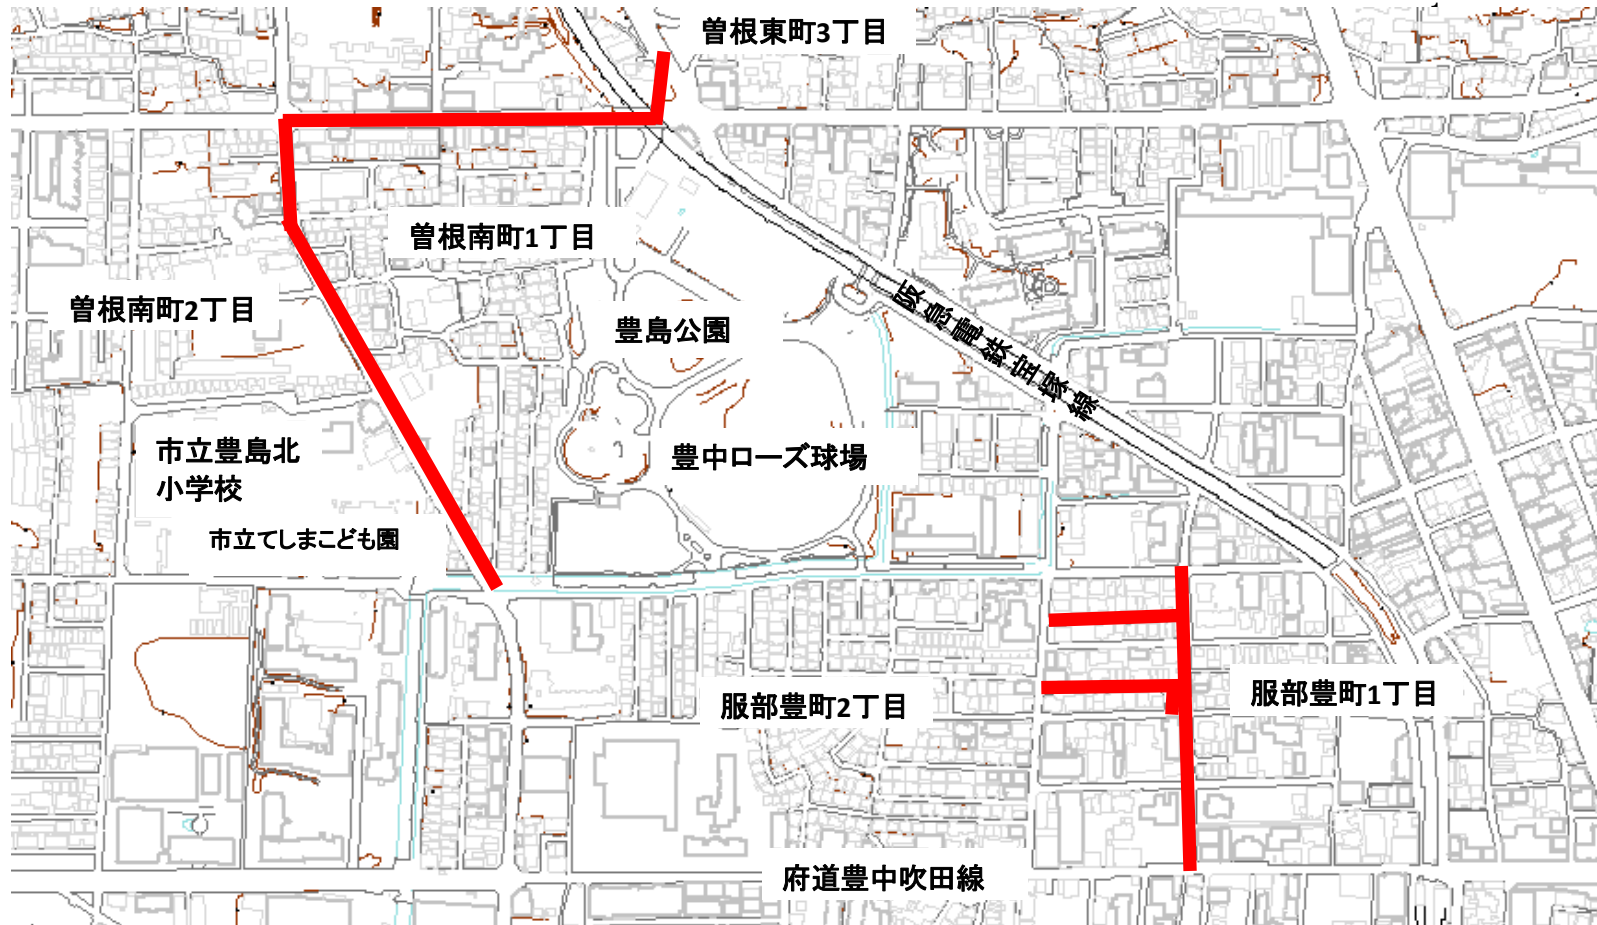

凡例



施工箇所