


件名

令和2年度水道配水管敷設工事(No.605豊南町西4丁目外)

場所

豊中市豊南町西4丁目地内外

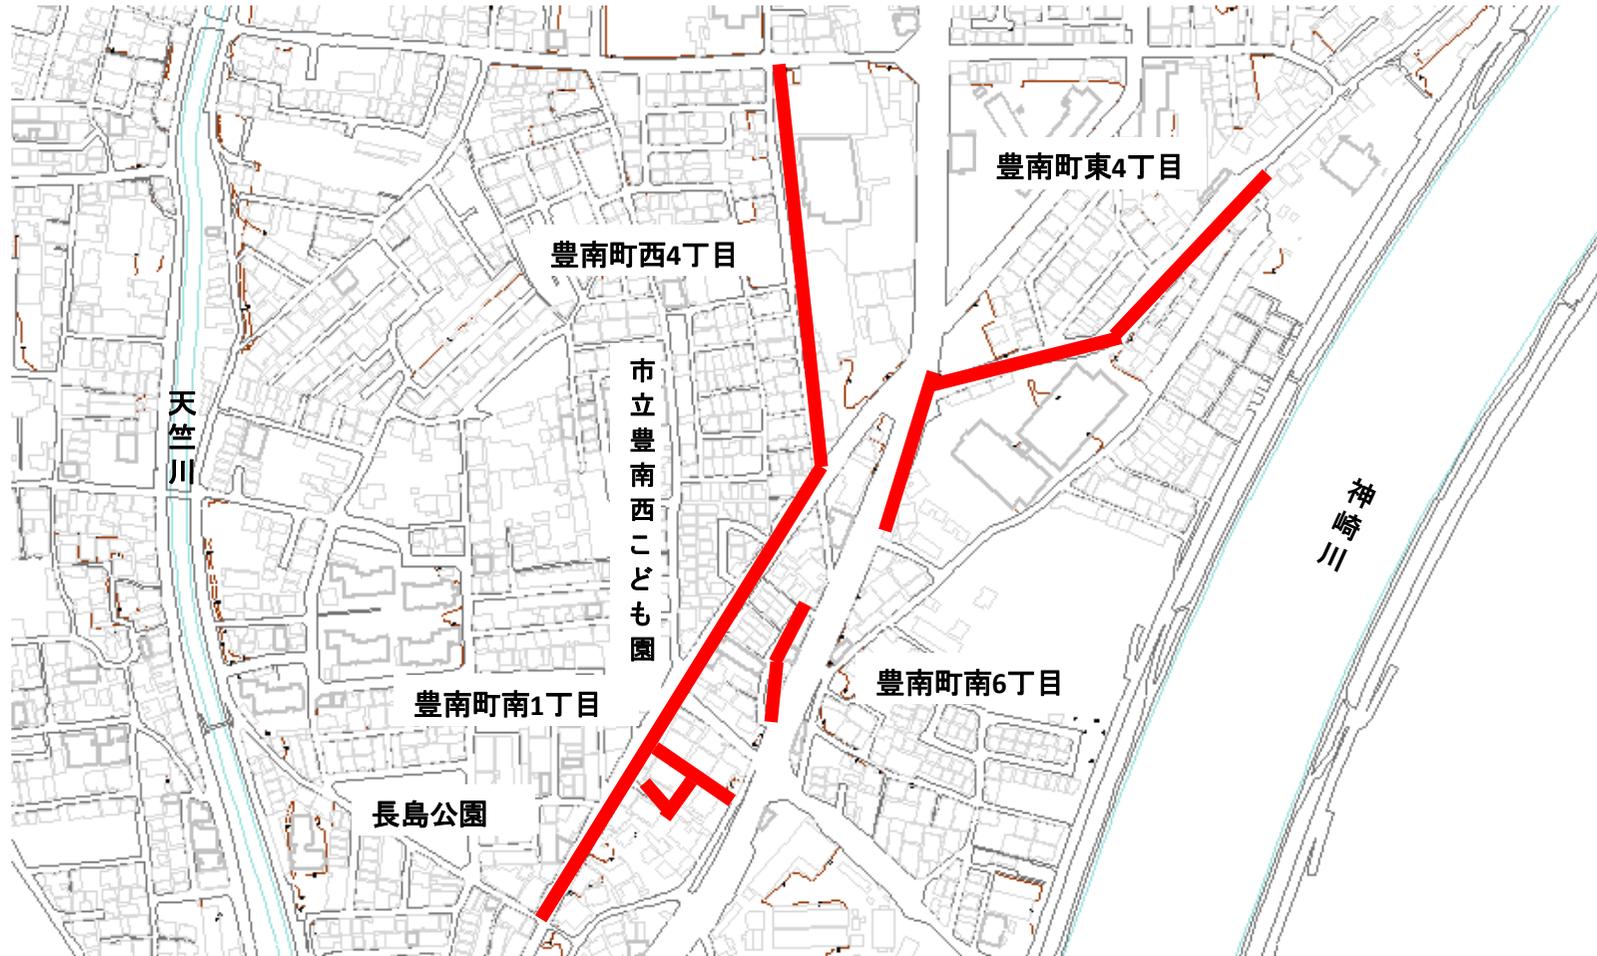

凡例



施工箇所