


件名

豊中市立東豊台小学校トイレ内装改修工事

場所

豊中市東豊中町6丁目2番1号

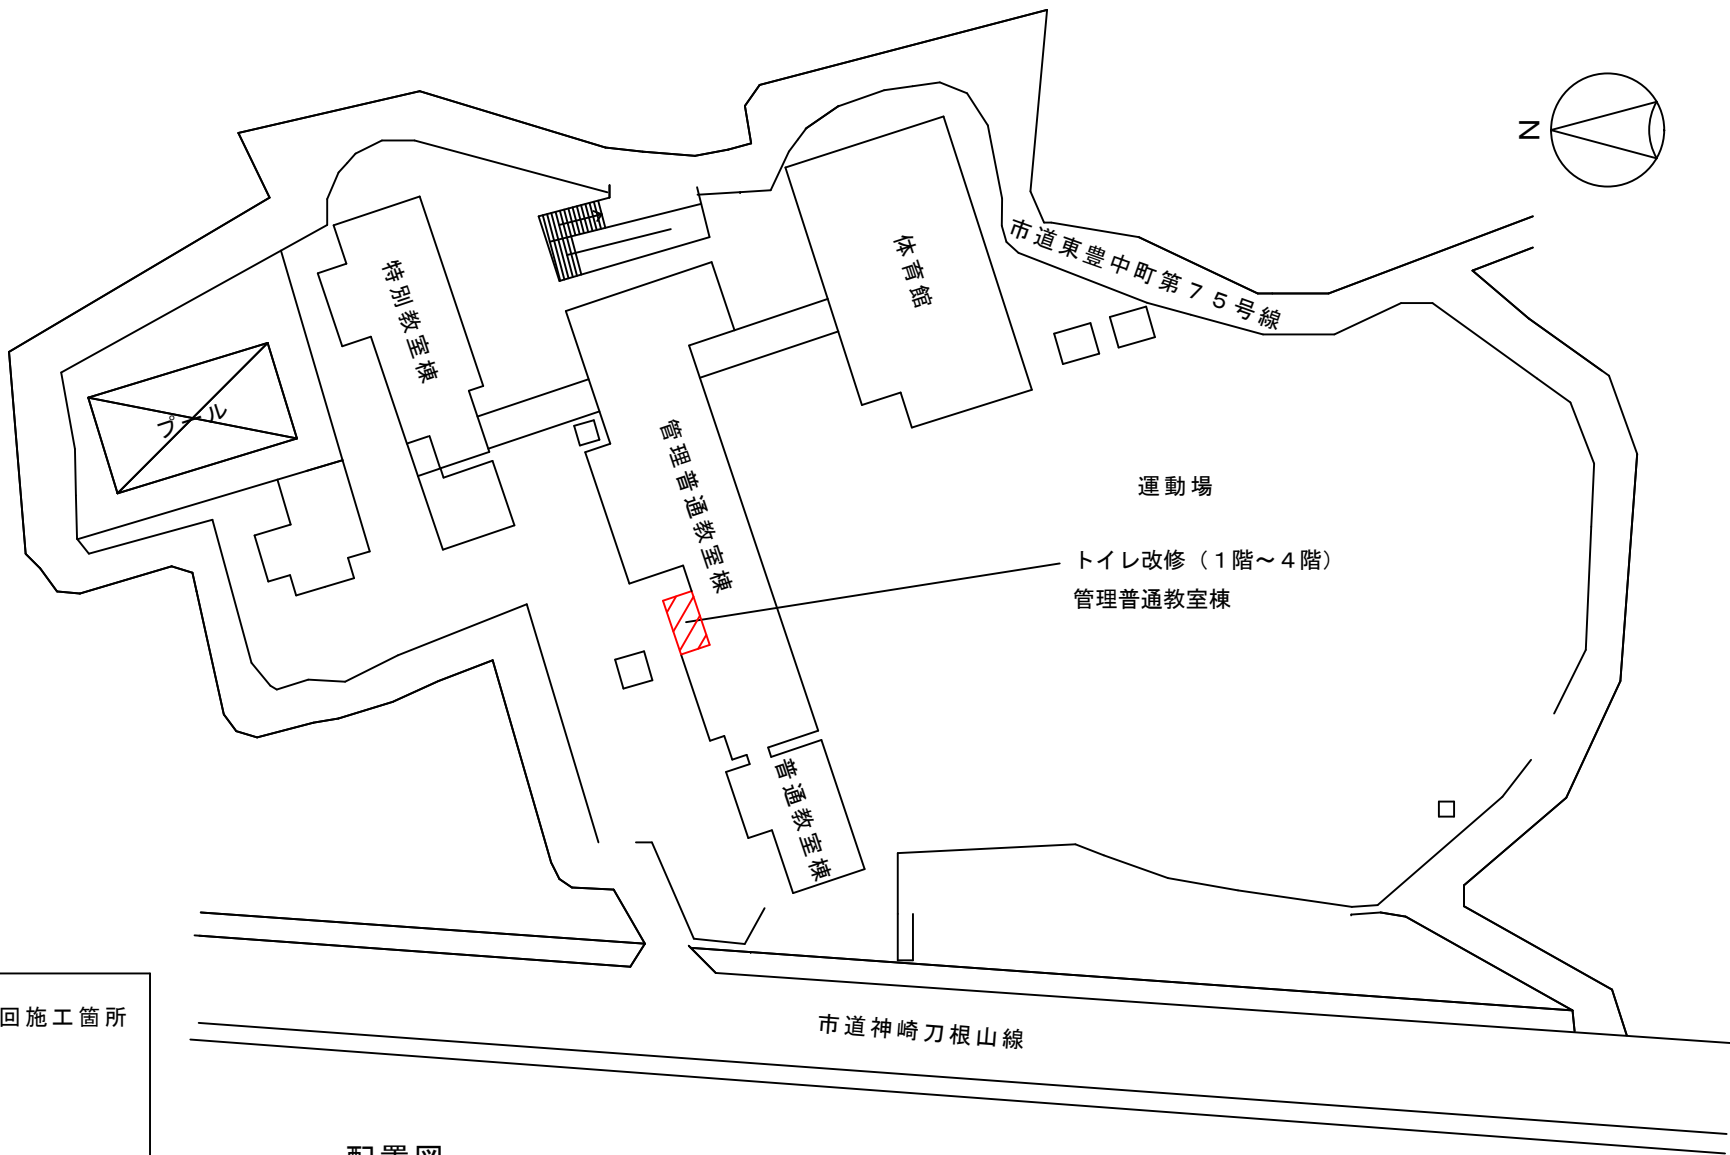

凡例



今回施工箇所

配置図