



件名	令和2年度庄内排水区外管渠改築実施設計業務委託	場所	豊中市庄内栄町1丁目地内外
----	-------------------------	----	---------------

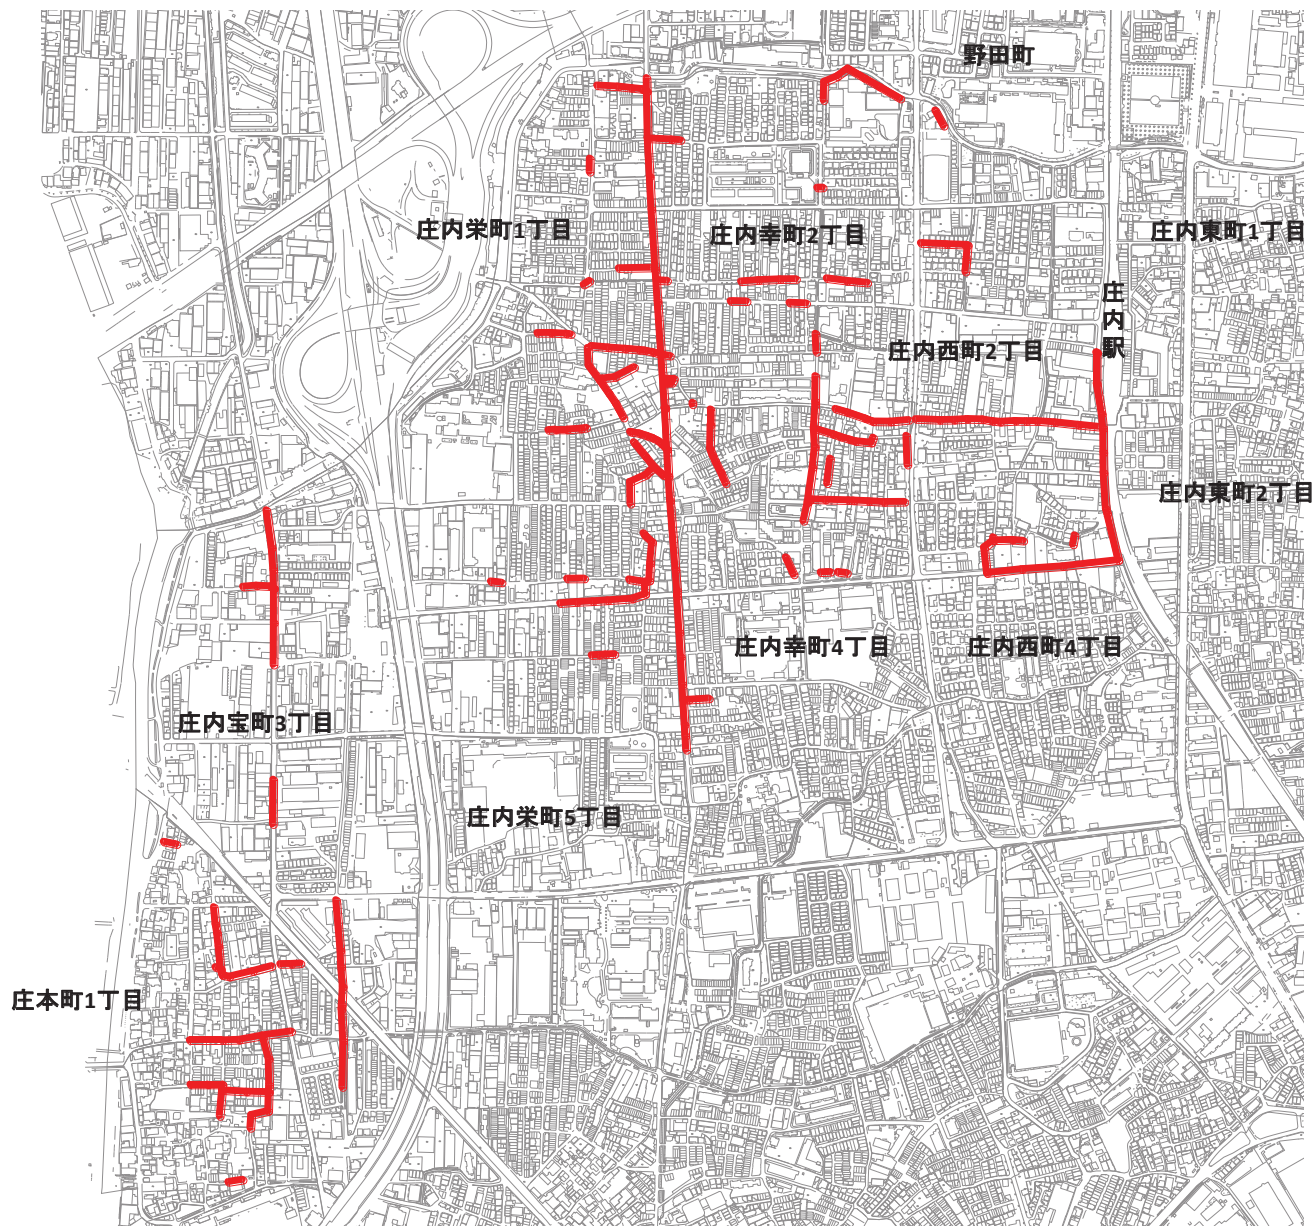

凡 例	
	委託箇所

件名	令和2年度庄内排水区外管渠改築実施設計業務委託	場所	豊中市庄内栄町1丁目地内外
----	-------------------------	----	---------------

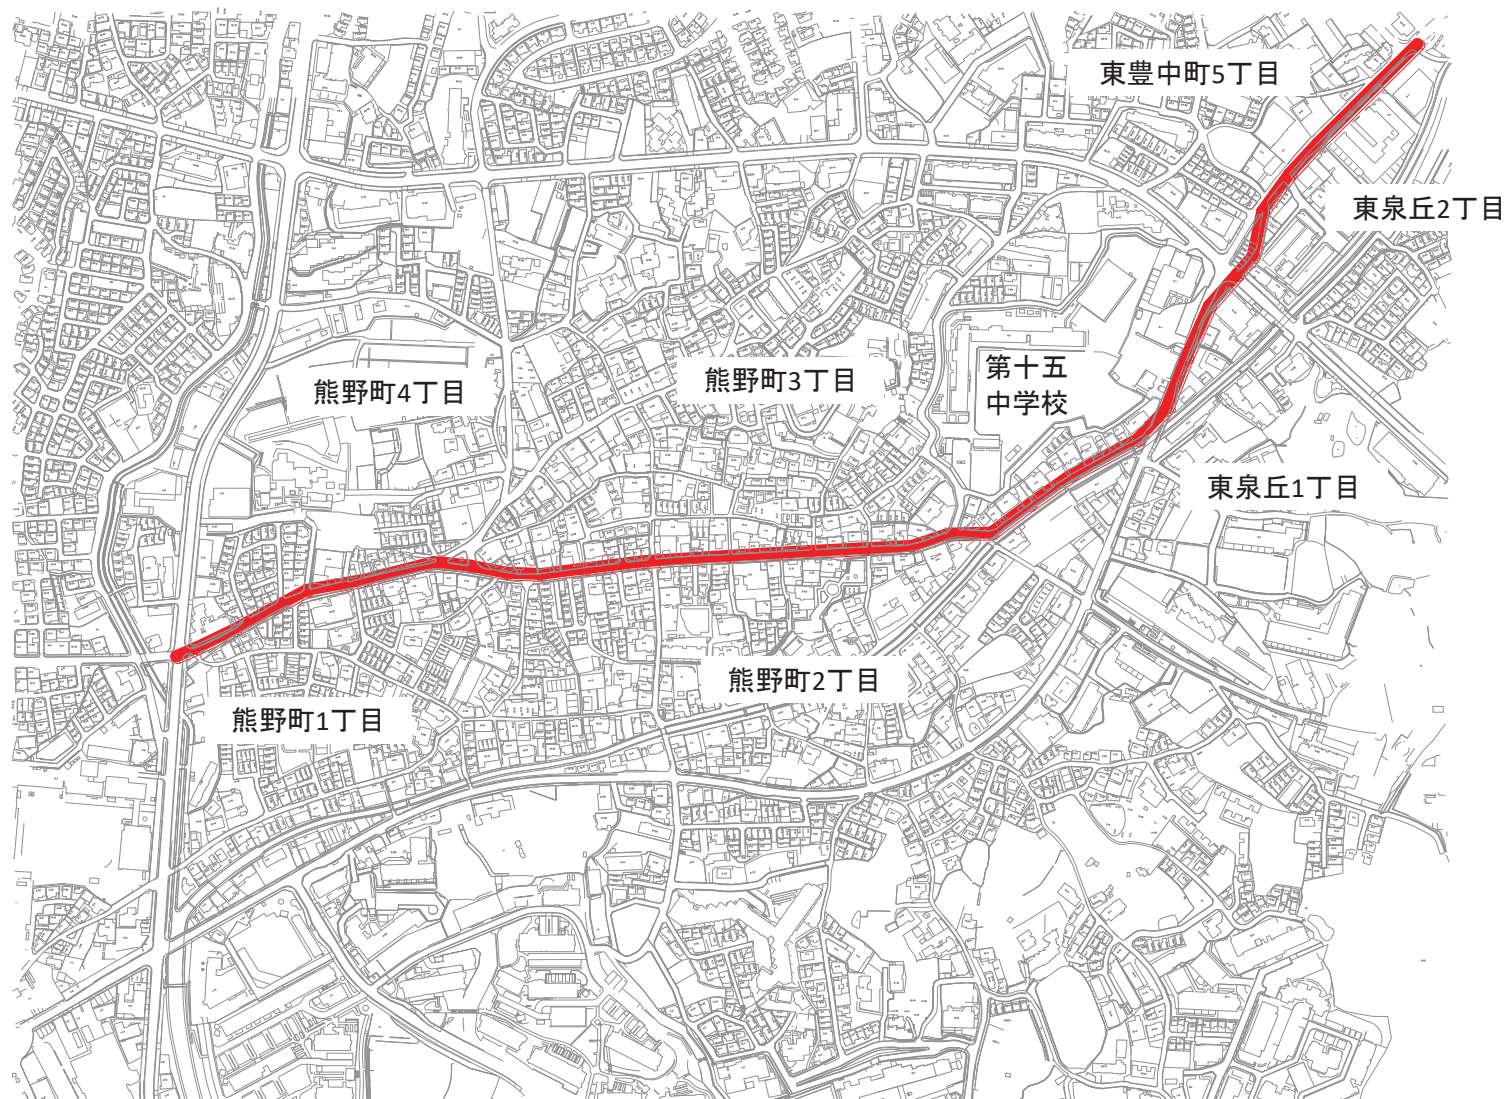

凡 例



委託箇所