



件名	豊中市立第九中学校校舎増築工事	場所	豊中市新千里南町1丁目4番1号
----	-----------------	----	-----------------

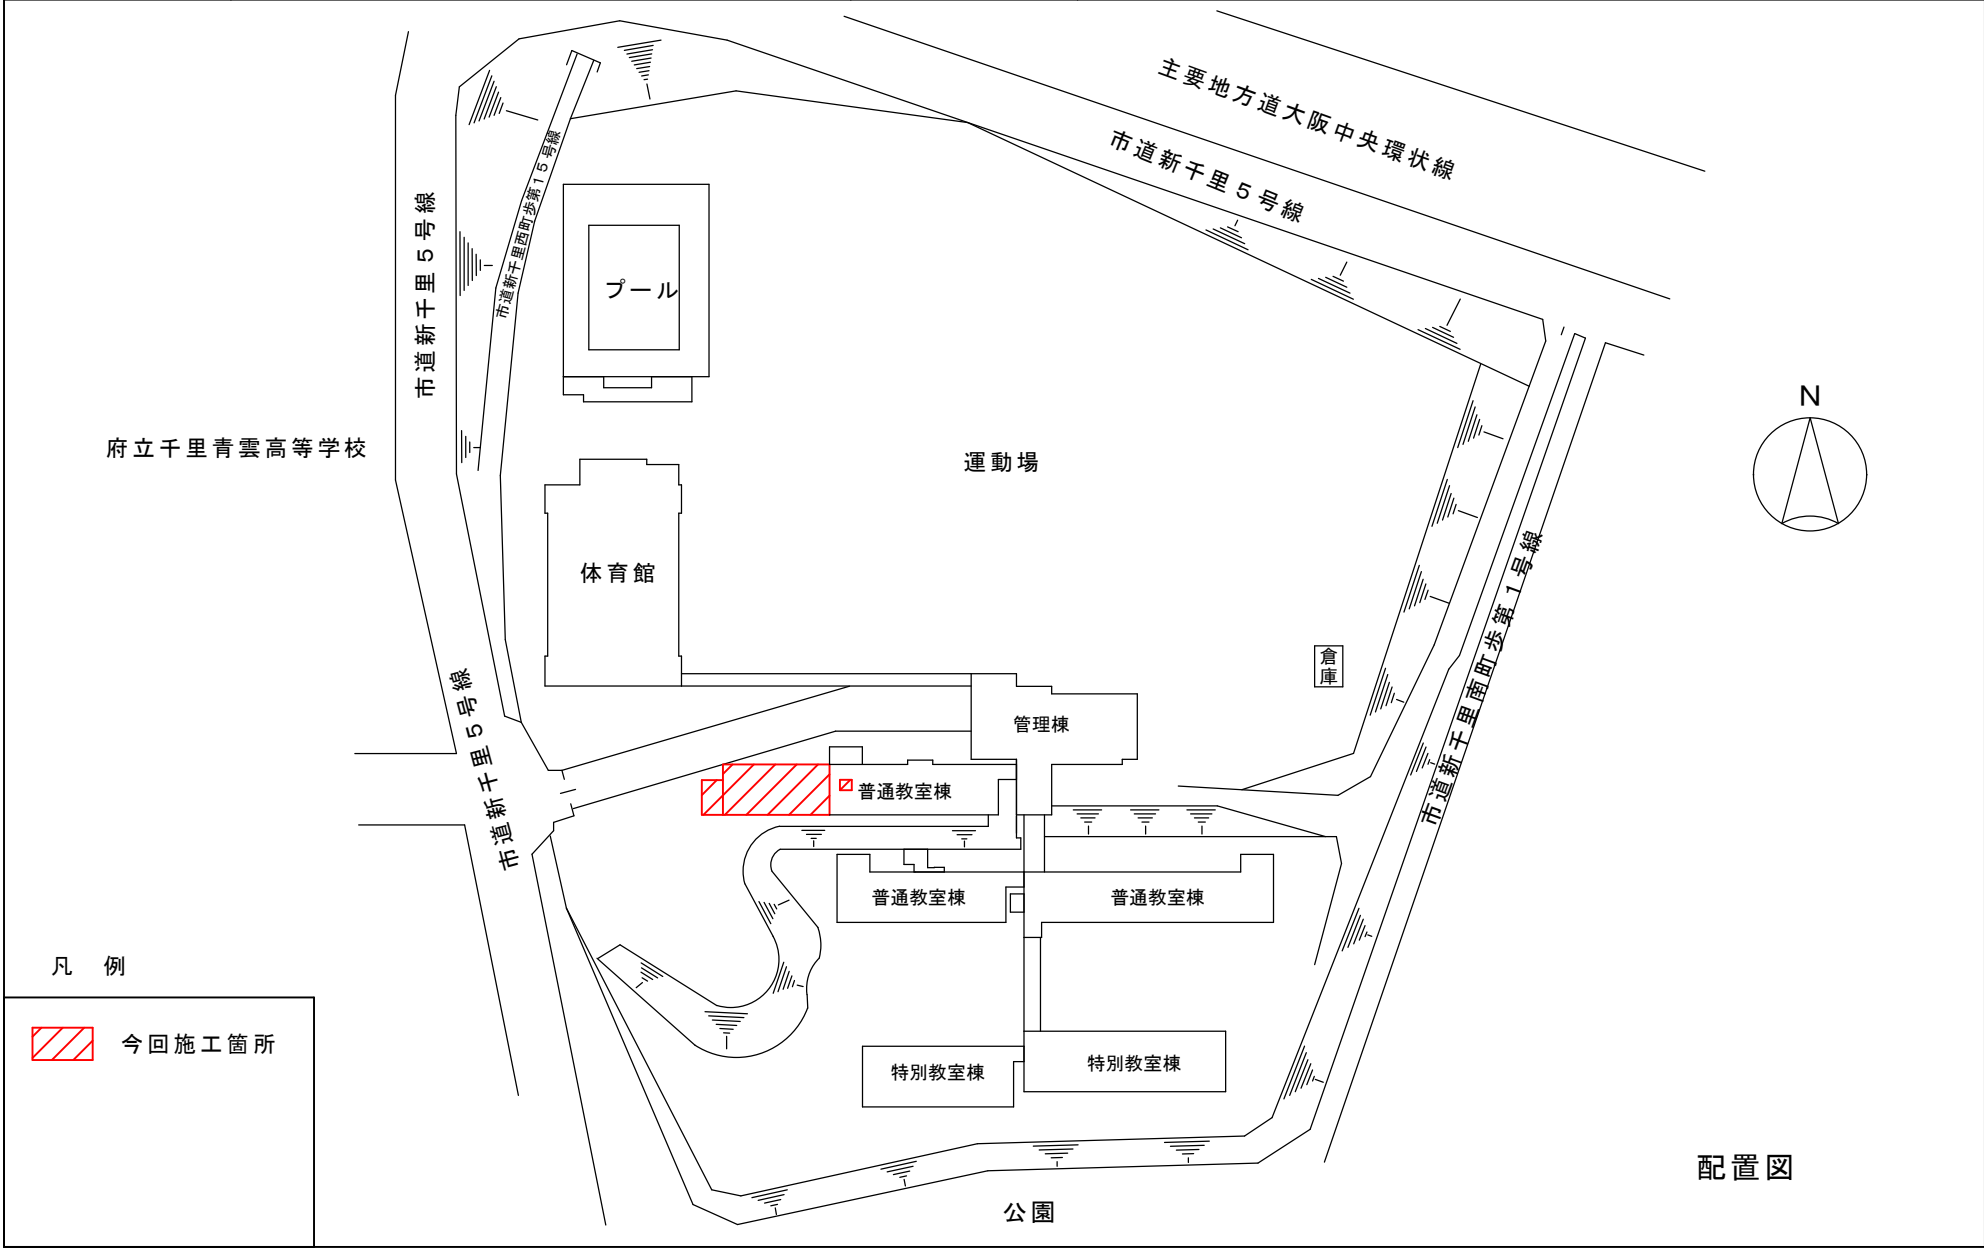

凡例

 今回施工箇所

配置図