


件名

豊中市立桜井谷東小学校校舎増築工事

場所

豊中市桜の町7丁目5番1号

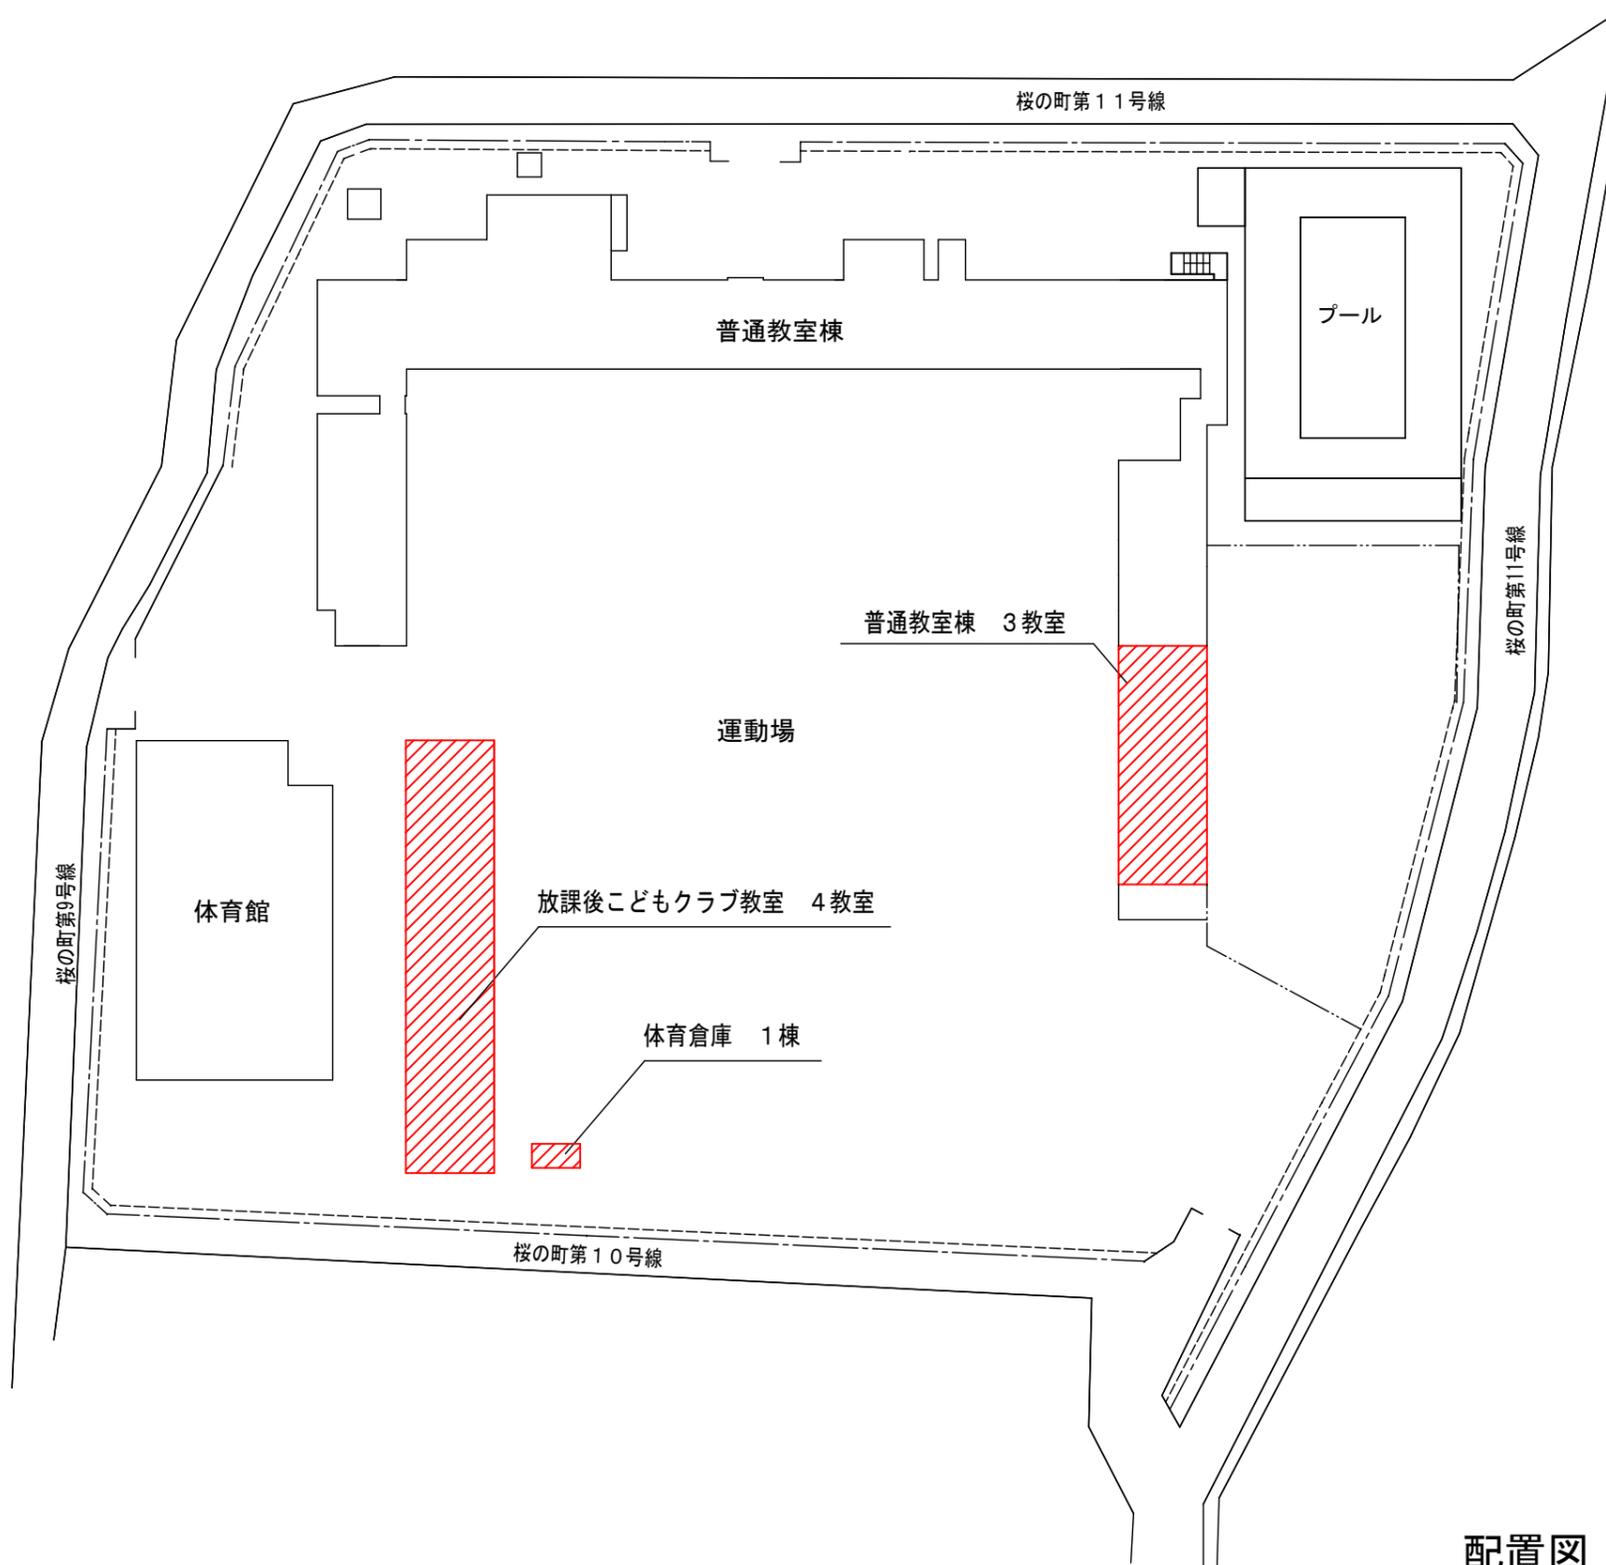

凡例



今回施工箇所

配置図