


件名

令和2年度利倉ポンプ場  
沈砂池設備更新工事

場所

豊中市利倉2丁目地内

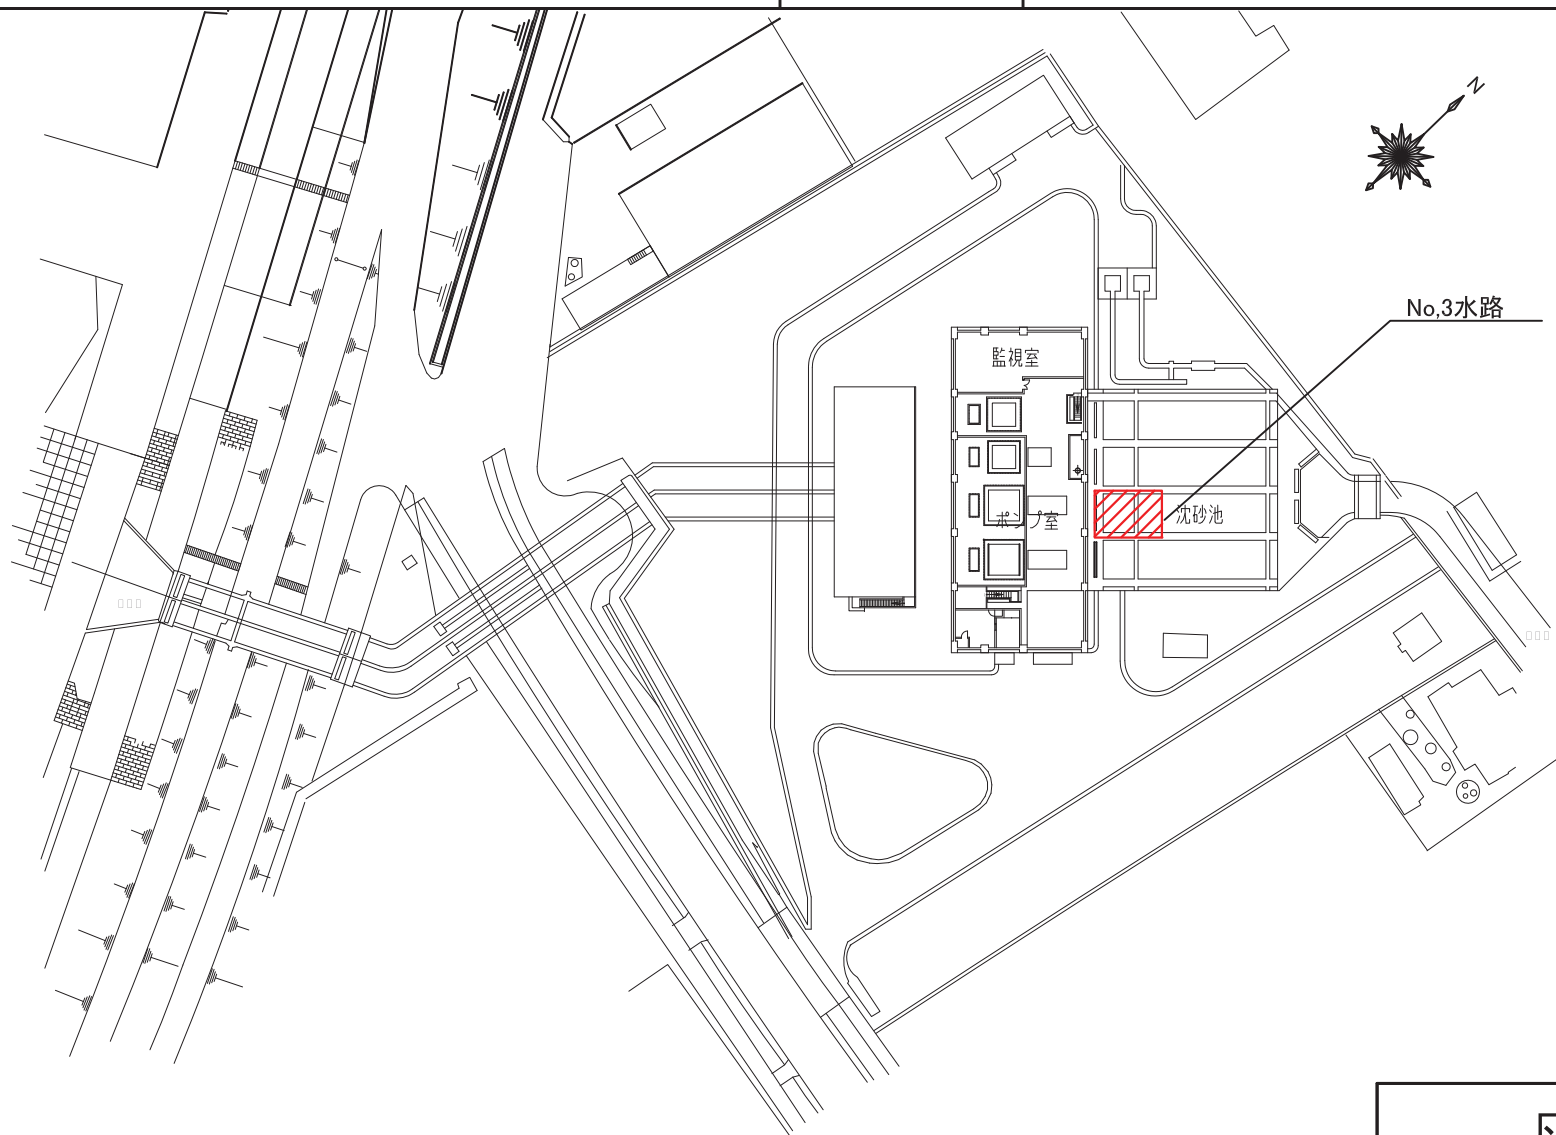

利倉ポンプ場 一般平面図

凡 例

 施工箇所