
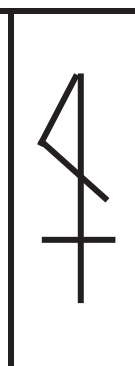


件名

令和2年度水道配水管敷設工事(No.3上新田4丁目)

場所

豊中市上新田4丁目地内

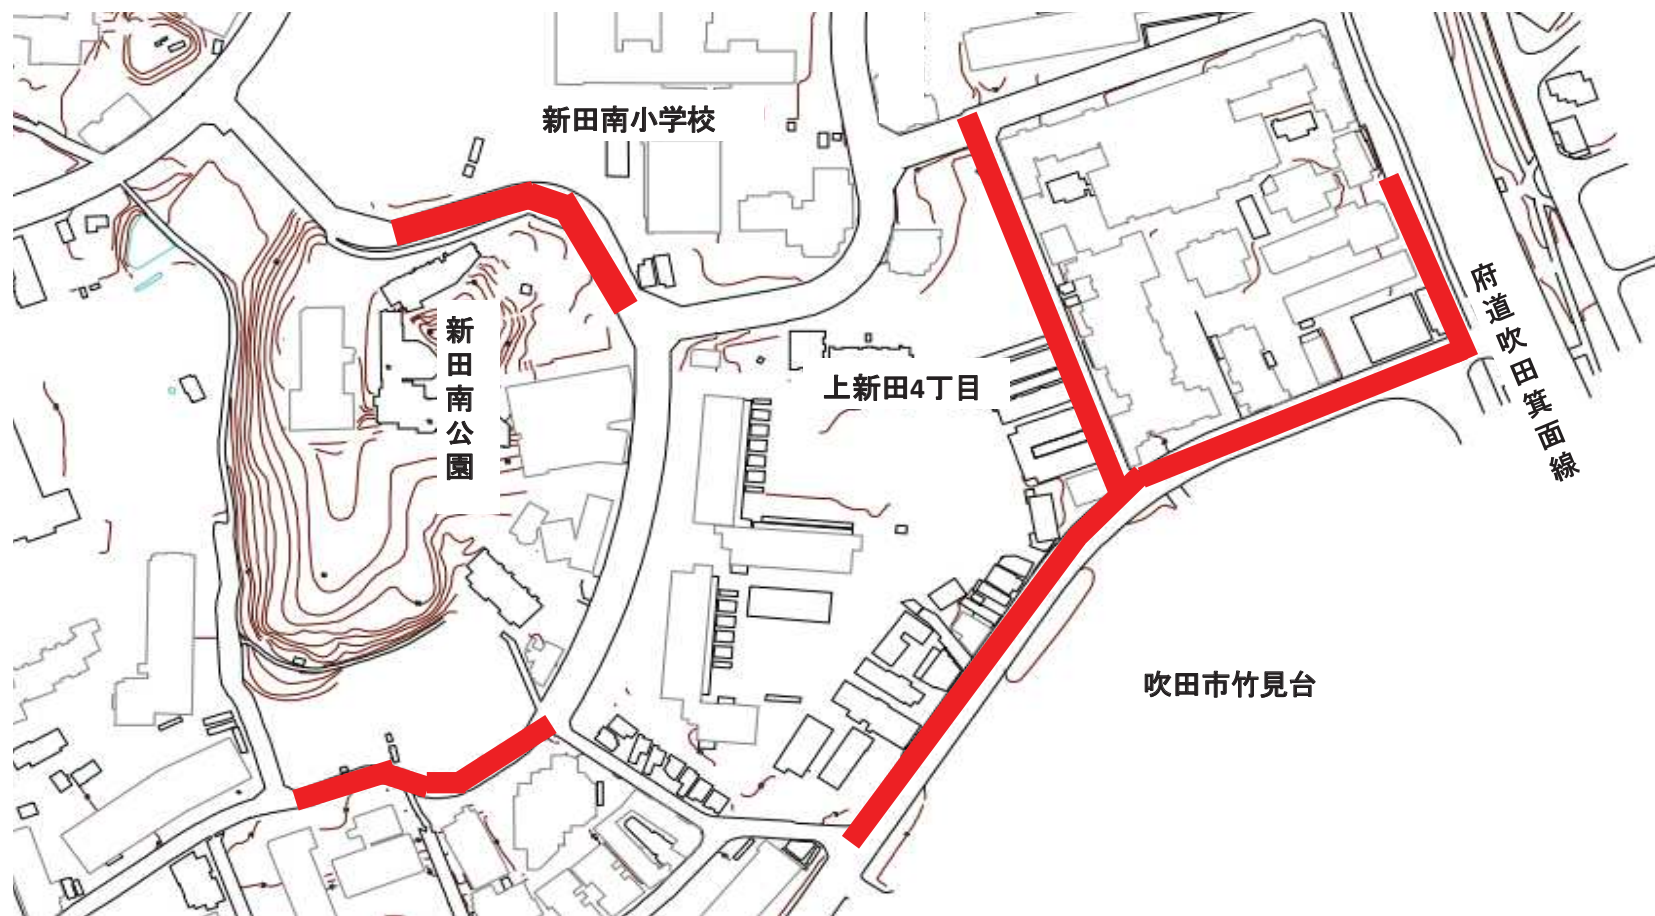

凡例



施工箇所