


件名	豊中市立原田小学校給食室内装改修給排水衛生設備工事	場所	豊中市原田元町1丁目17番1号
----	---------------------------	----	-----------------

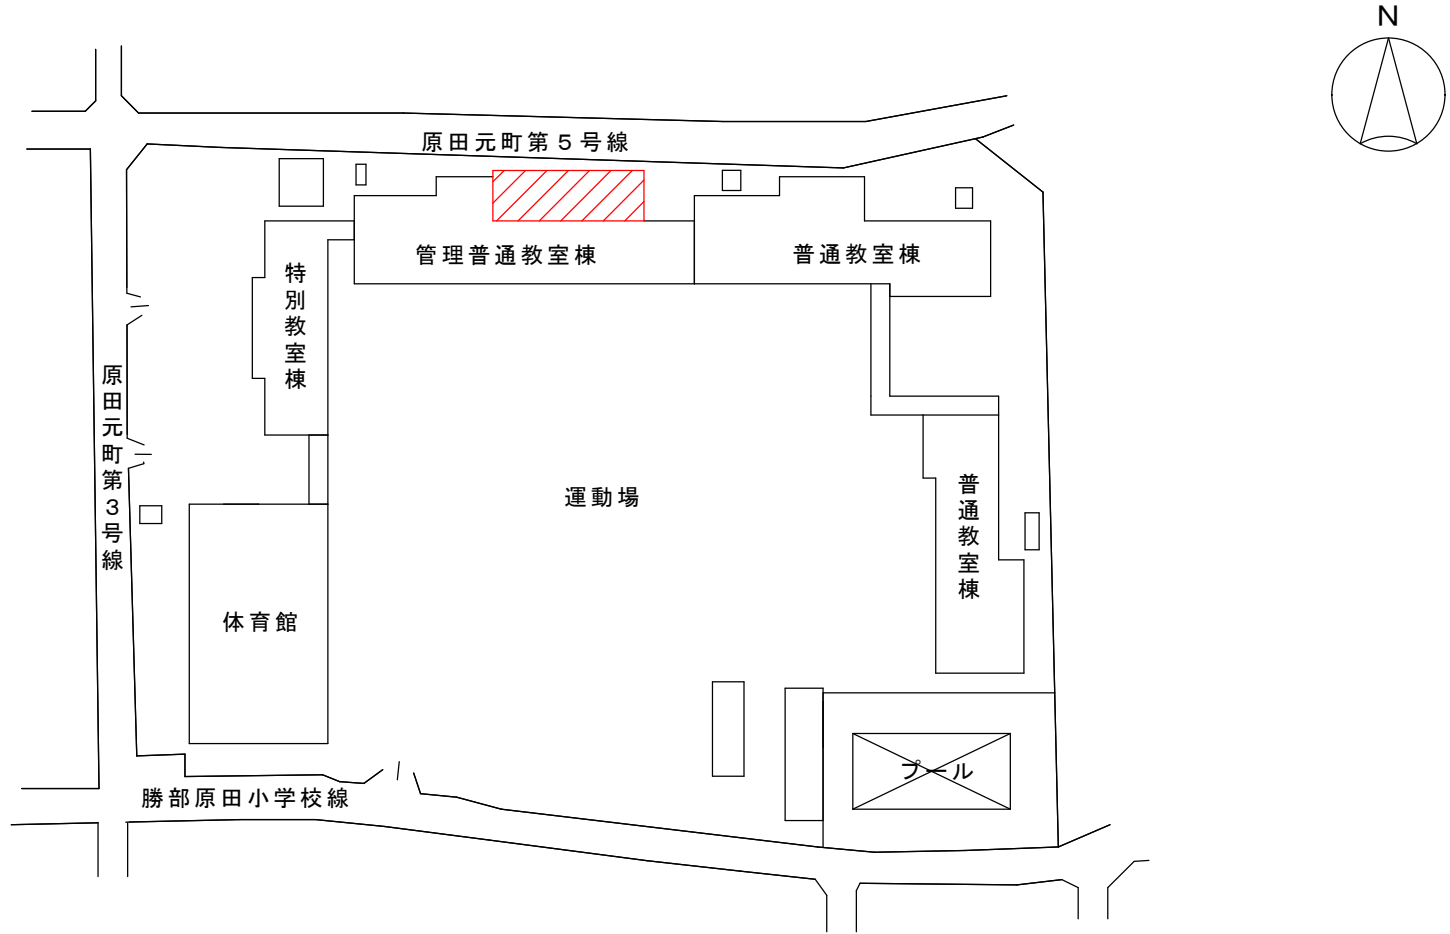

凡例

 今回施工箇所

配置図