
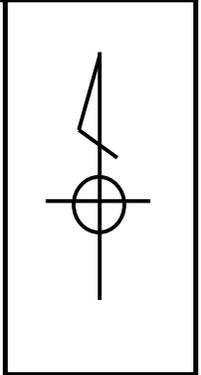


件名	令和3年度下水道改築工事(1工区 庄内西町2丁目外)	場所	豊中市庄内西町2丁目地内外
----	----------------------------	----	---------------

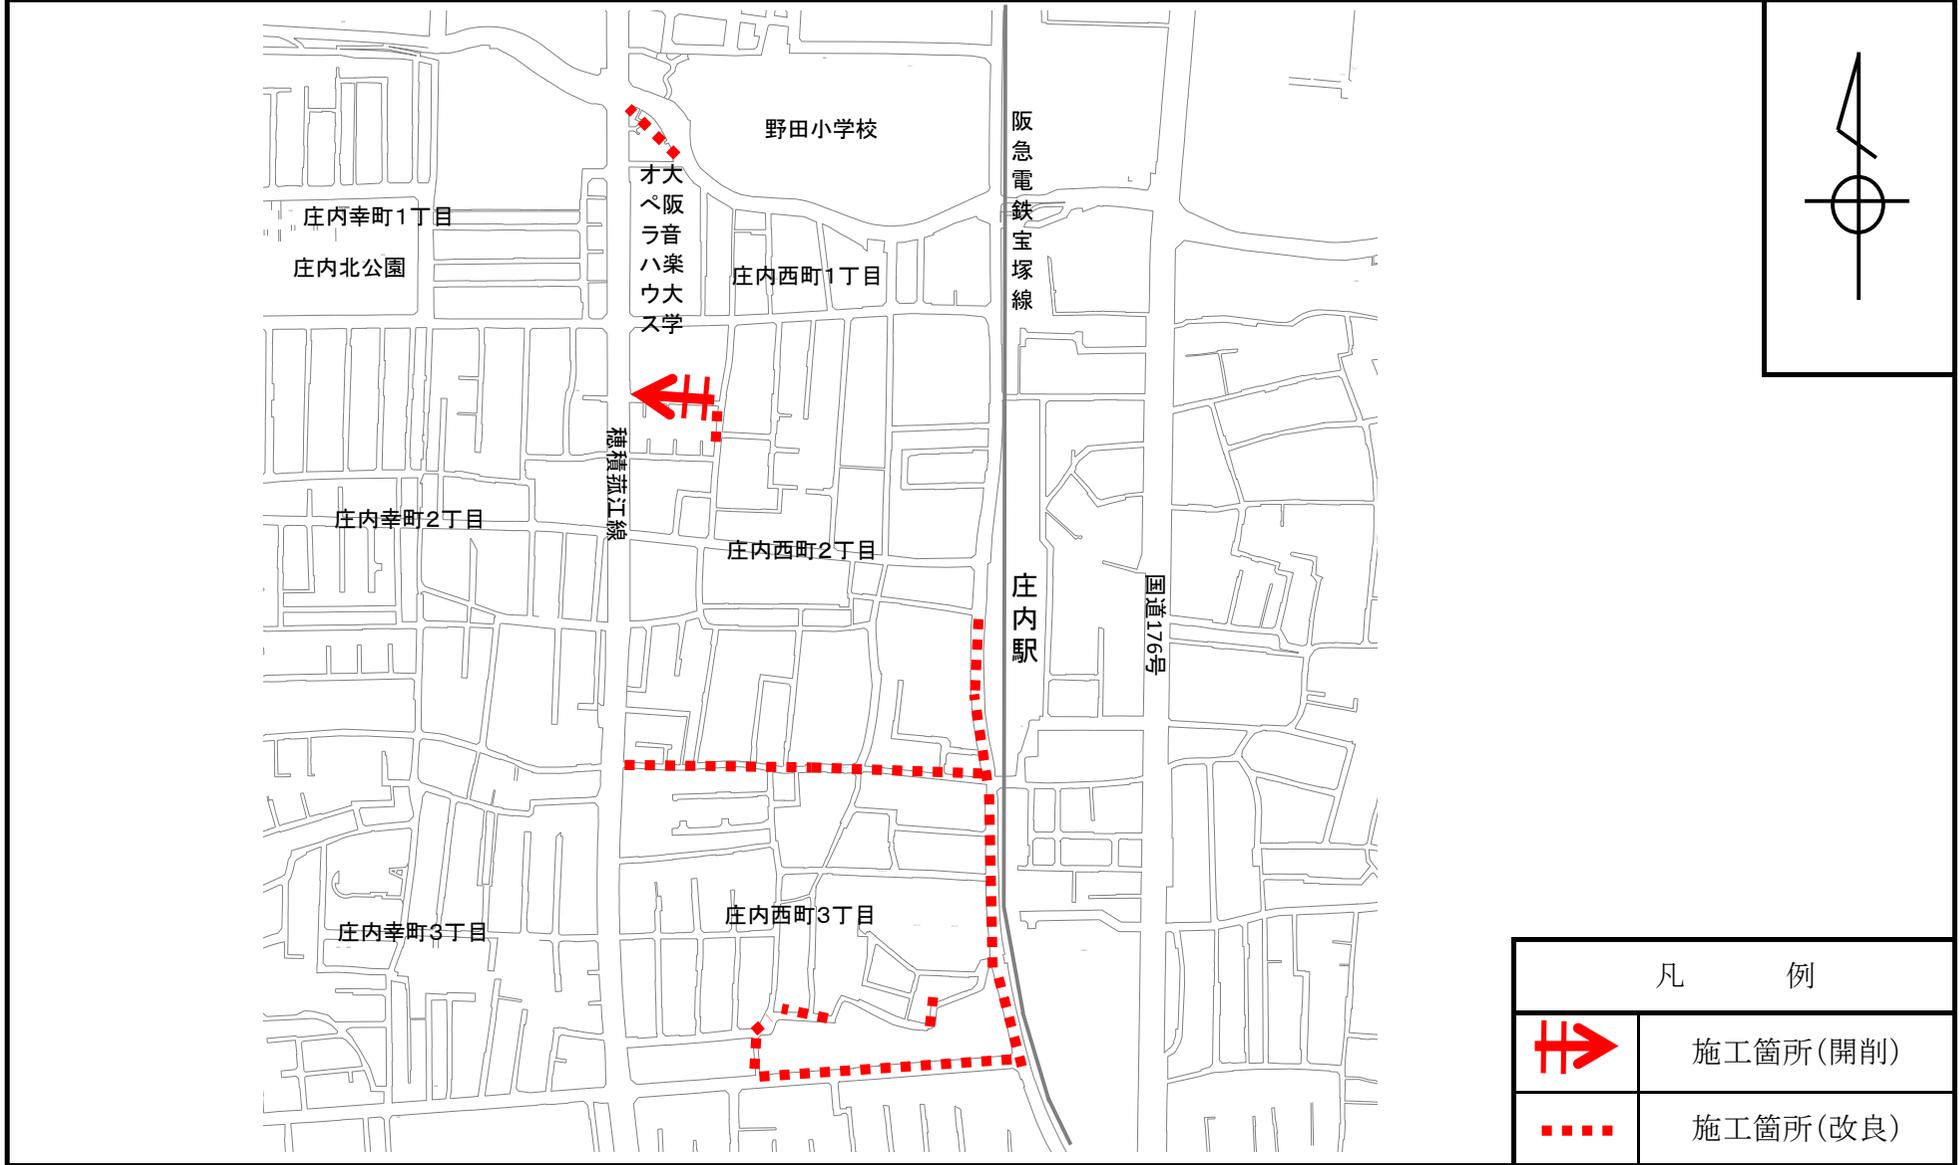

凡 例	
	施工箇所(開削)
	施工箇所(改良)