


件名

令和3年度庄内下水処理場
水処理棟外壁改修工事

場所

豊中市大島町3丁目地内

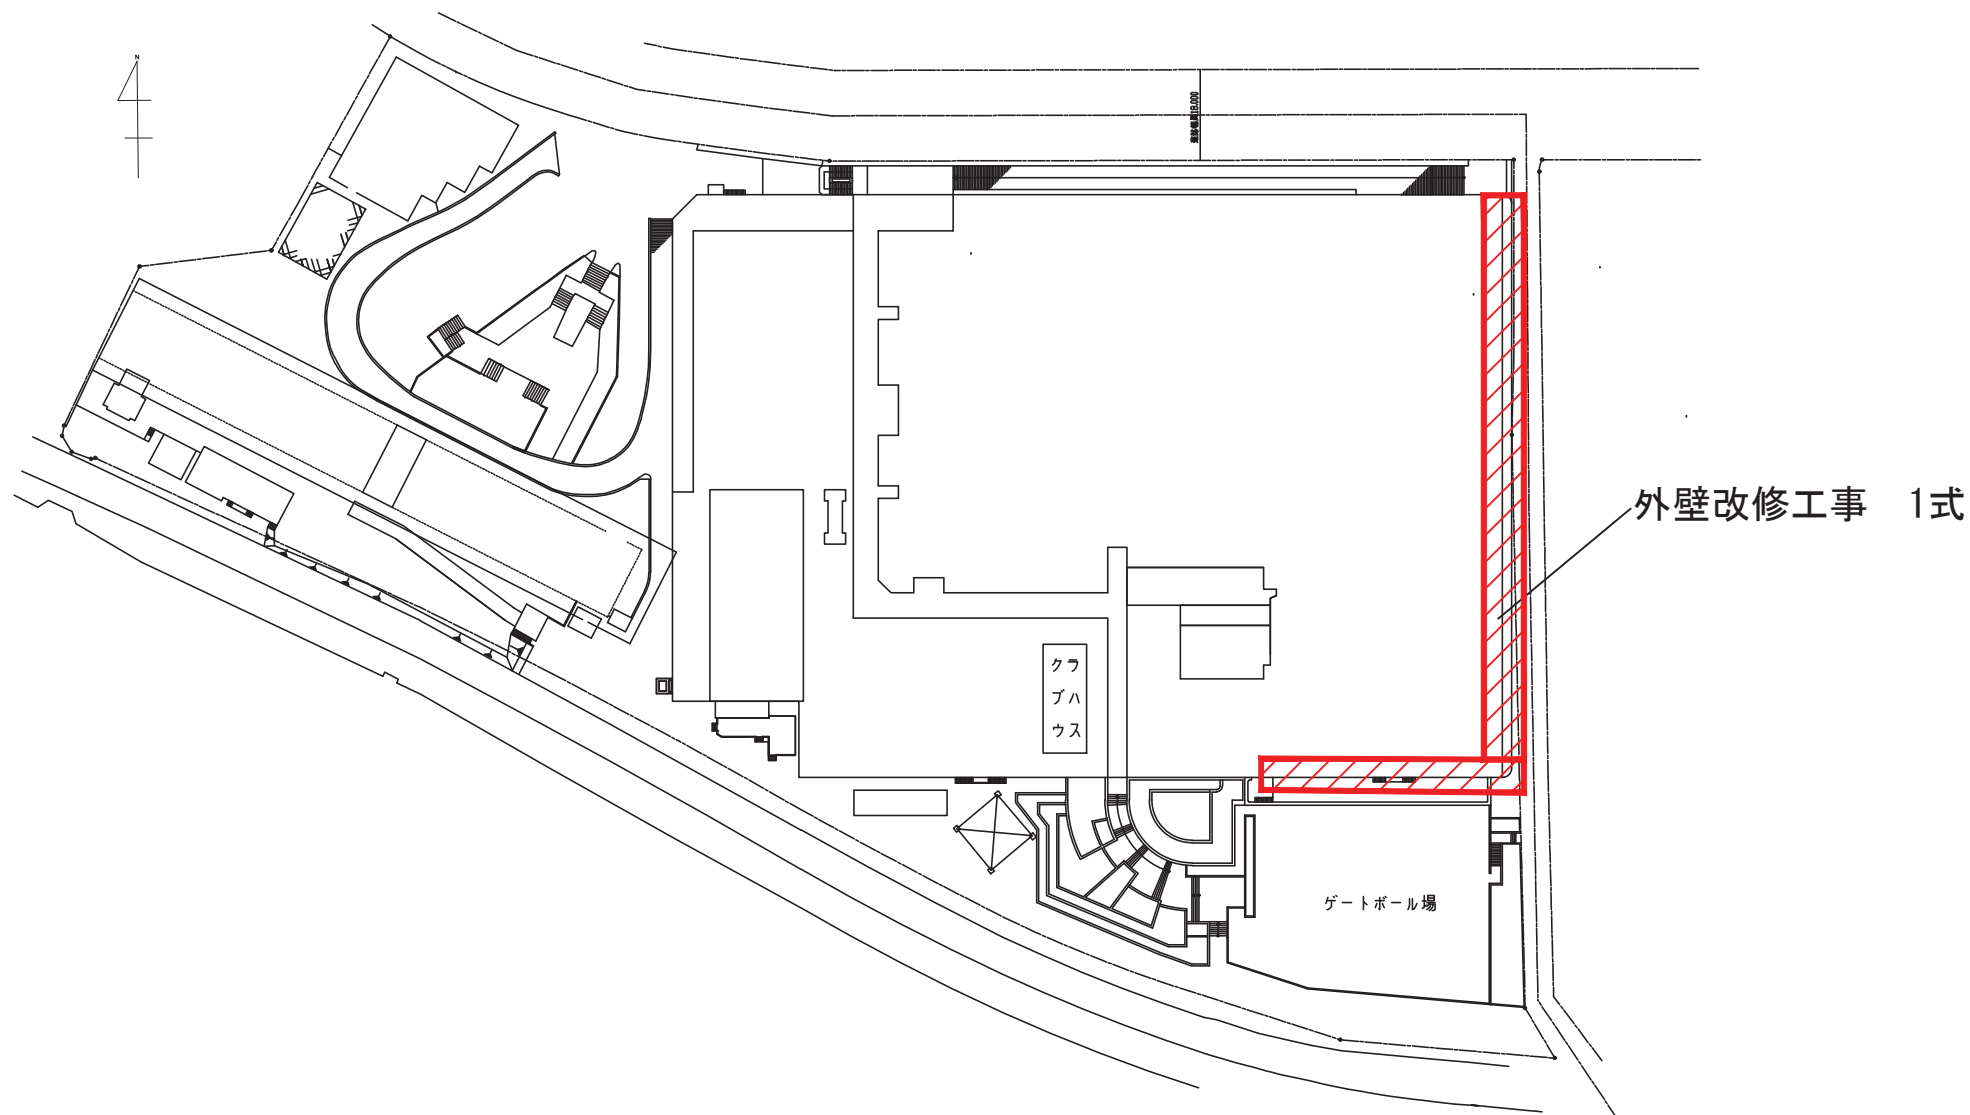

外壁改修工事 1式

凡 例



施工箇所