
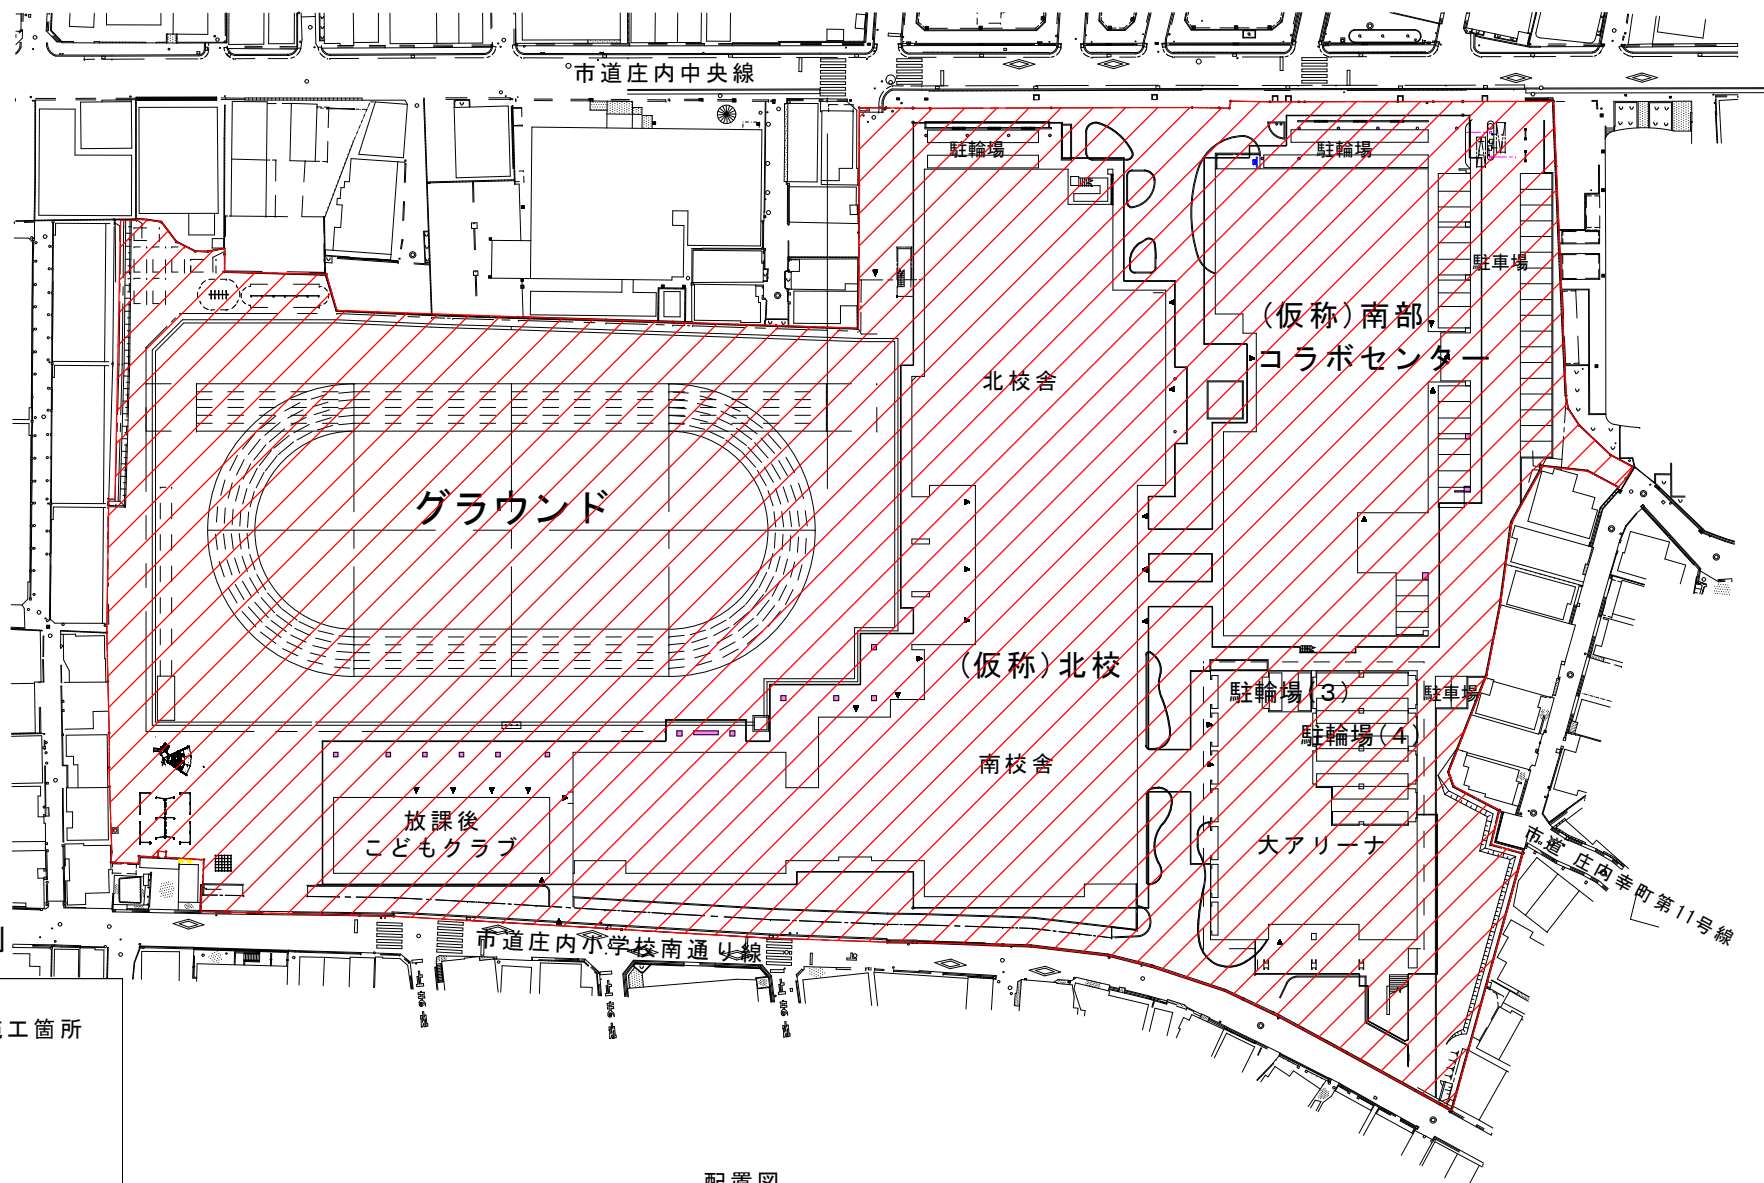


件名 (仮称)豊中市立北校建設植栽工事、
(仮称)豊中市南部コラボセンター建設植栽工事

場所 豊中市庄内幸町4丁目29番1号、2号

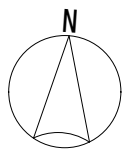

凡例

 今回施工箇所

配置図