
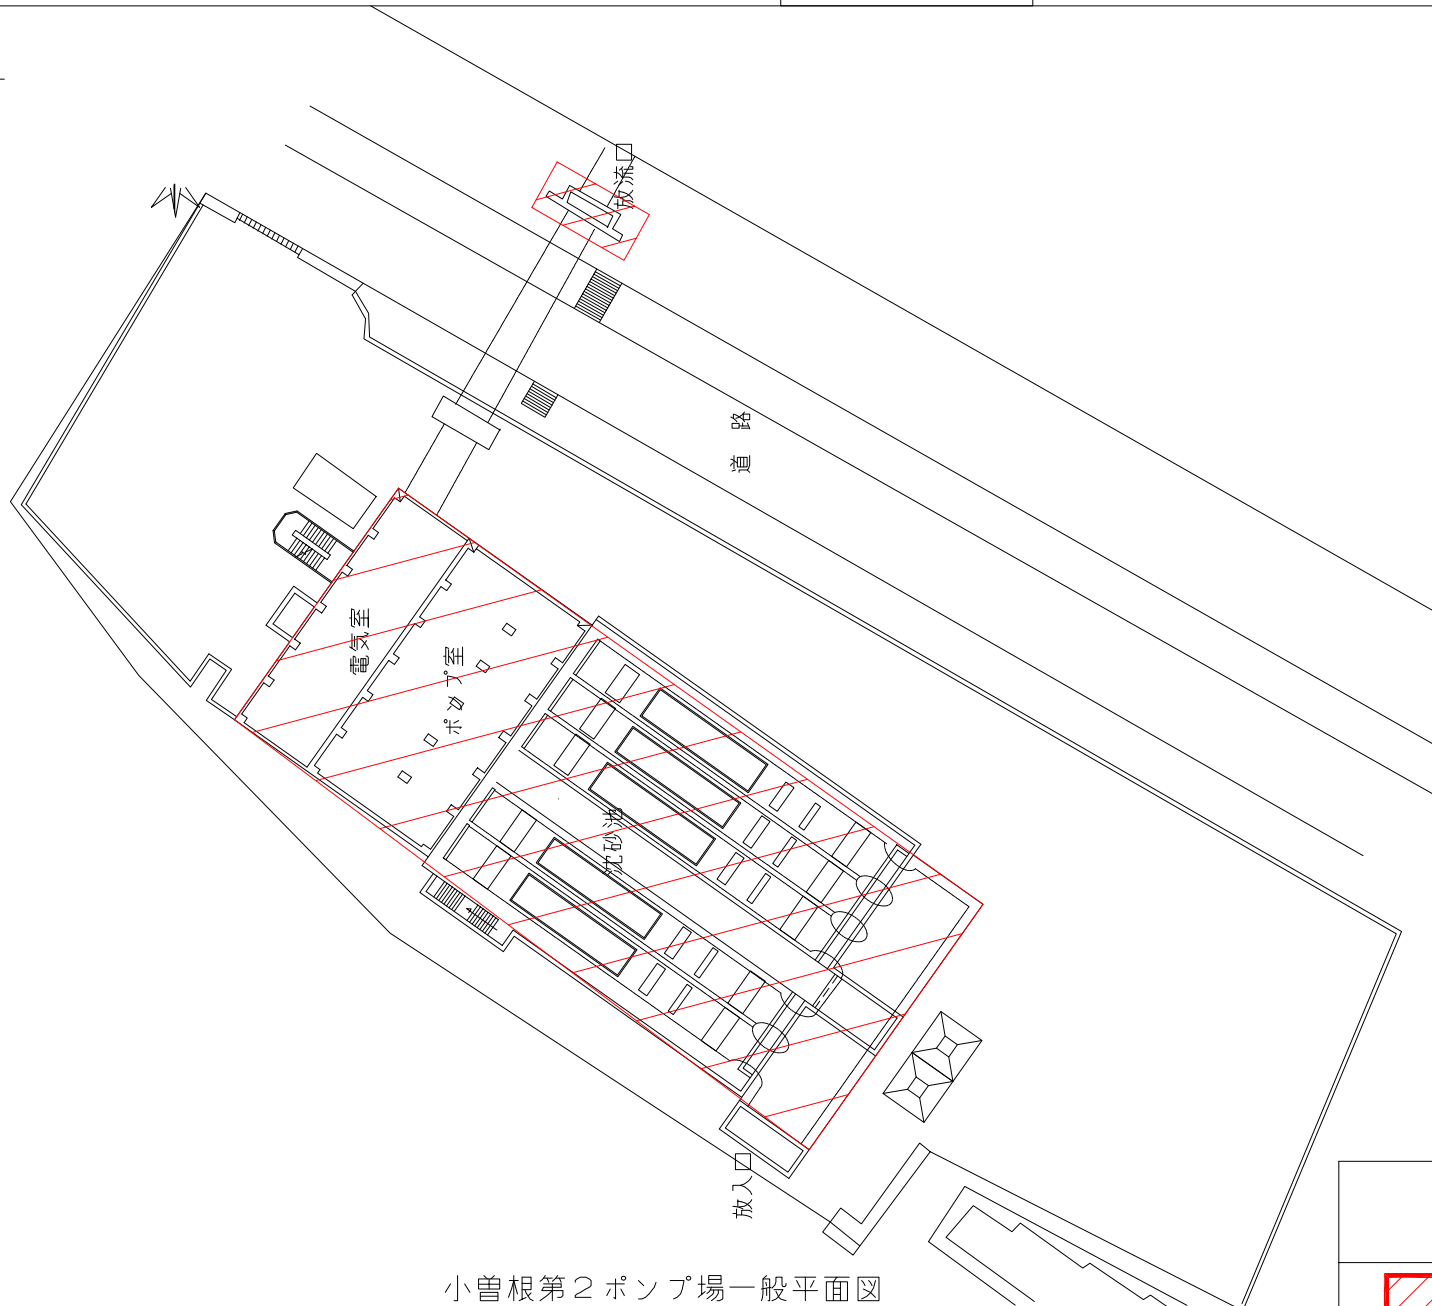


件名

令和4年度小曾根第2ポンプ場  
雨水ポンプ設備更新実施設計業務


場所

大阪市淀川区十八条3丁目地内

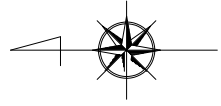

小曾根第2ポンプ場一般平面図

凡 例

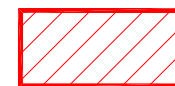

施工箇所