


件名

新千里2号線(北新田橋)改修工事

場所

豊中市 新千里東町1丁目地内外

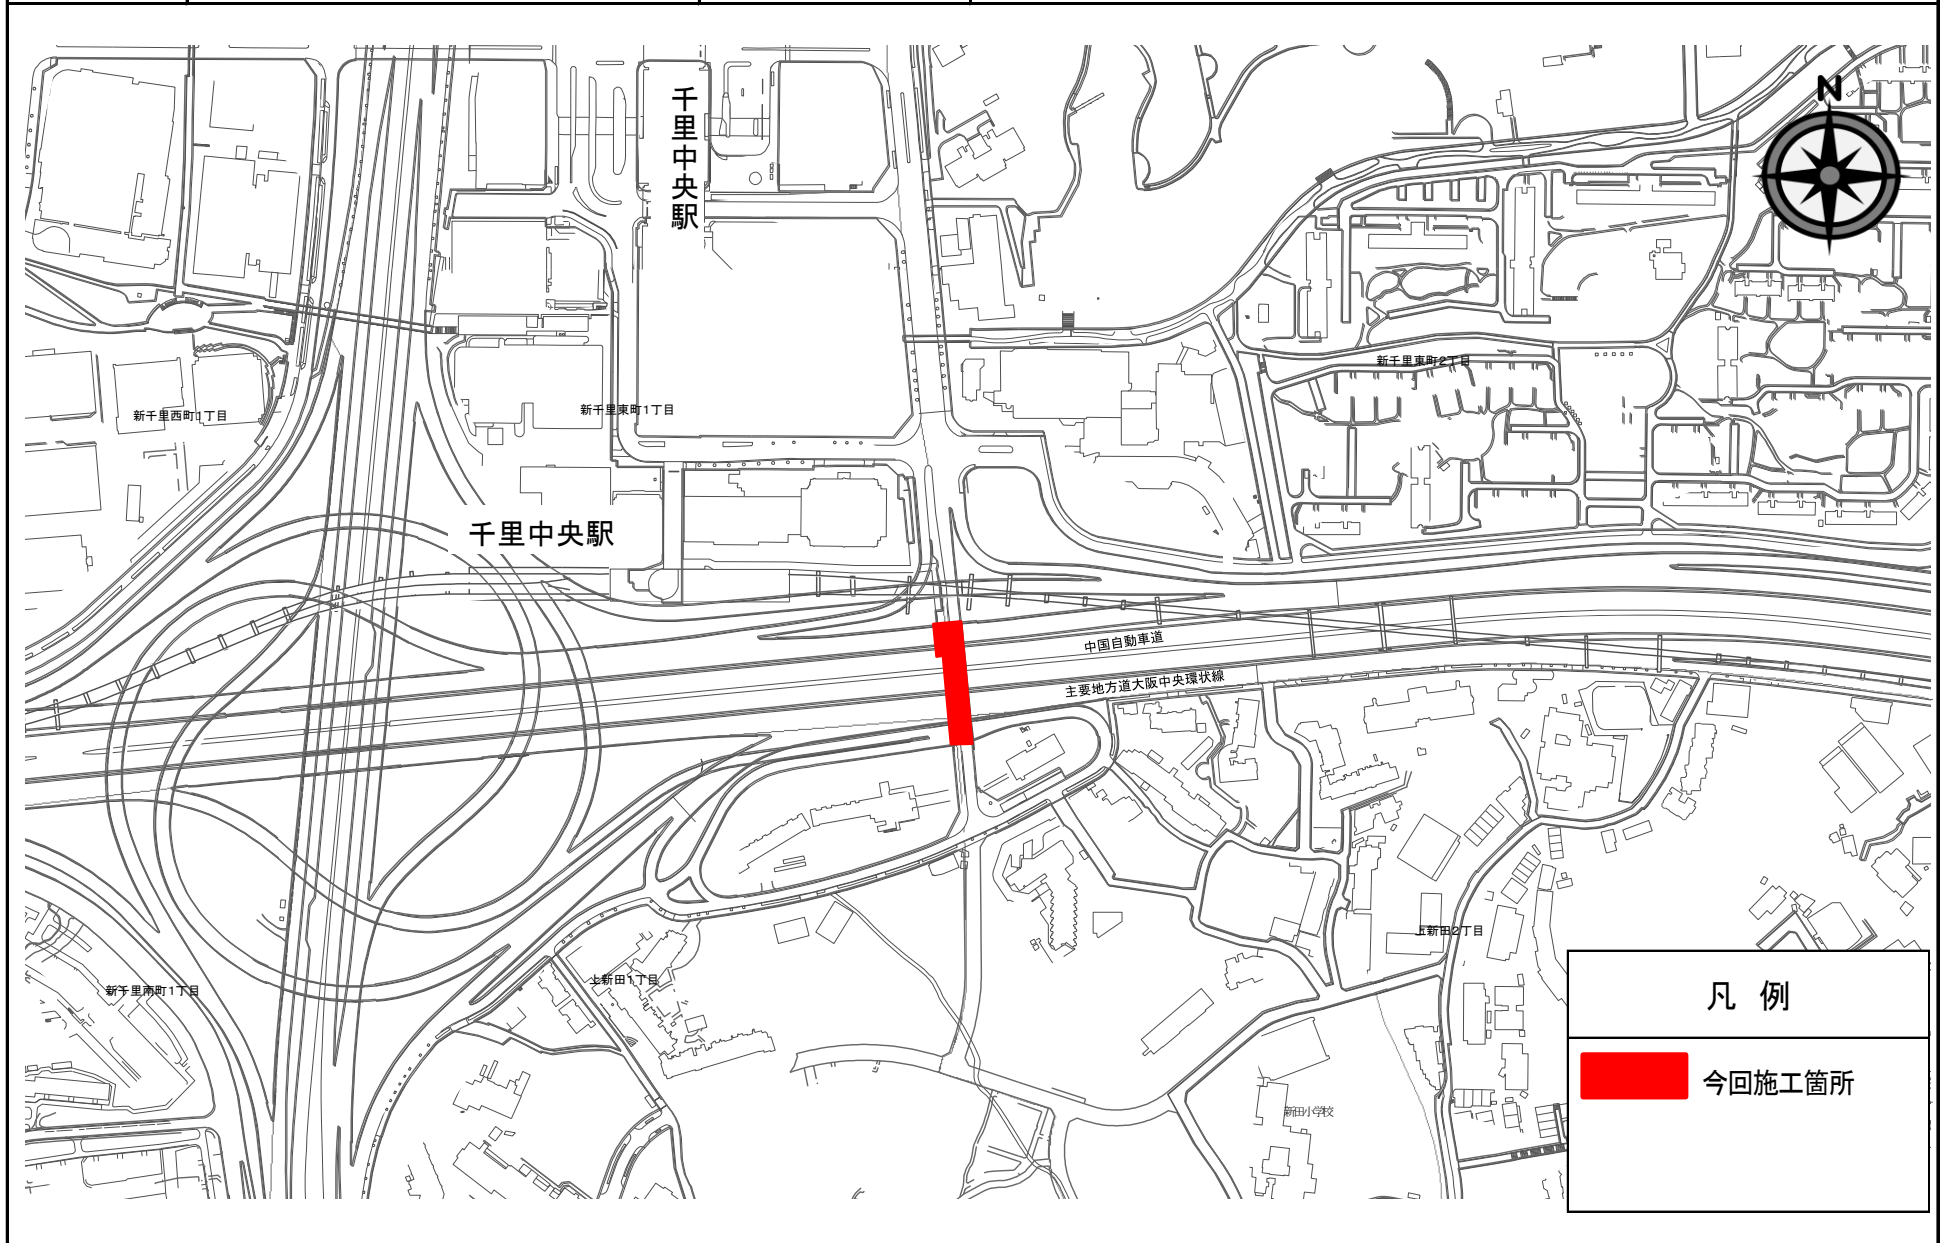

凡例



今回施工箇所