
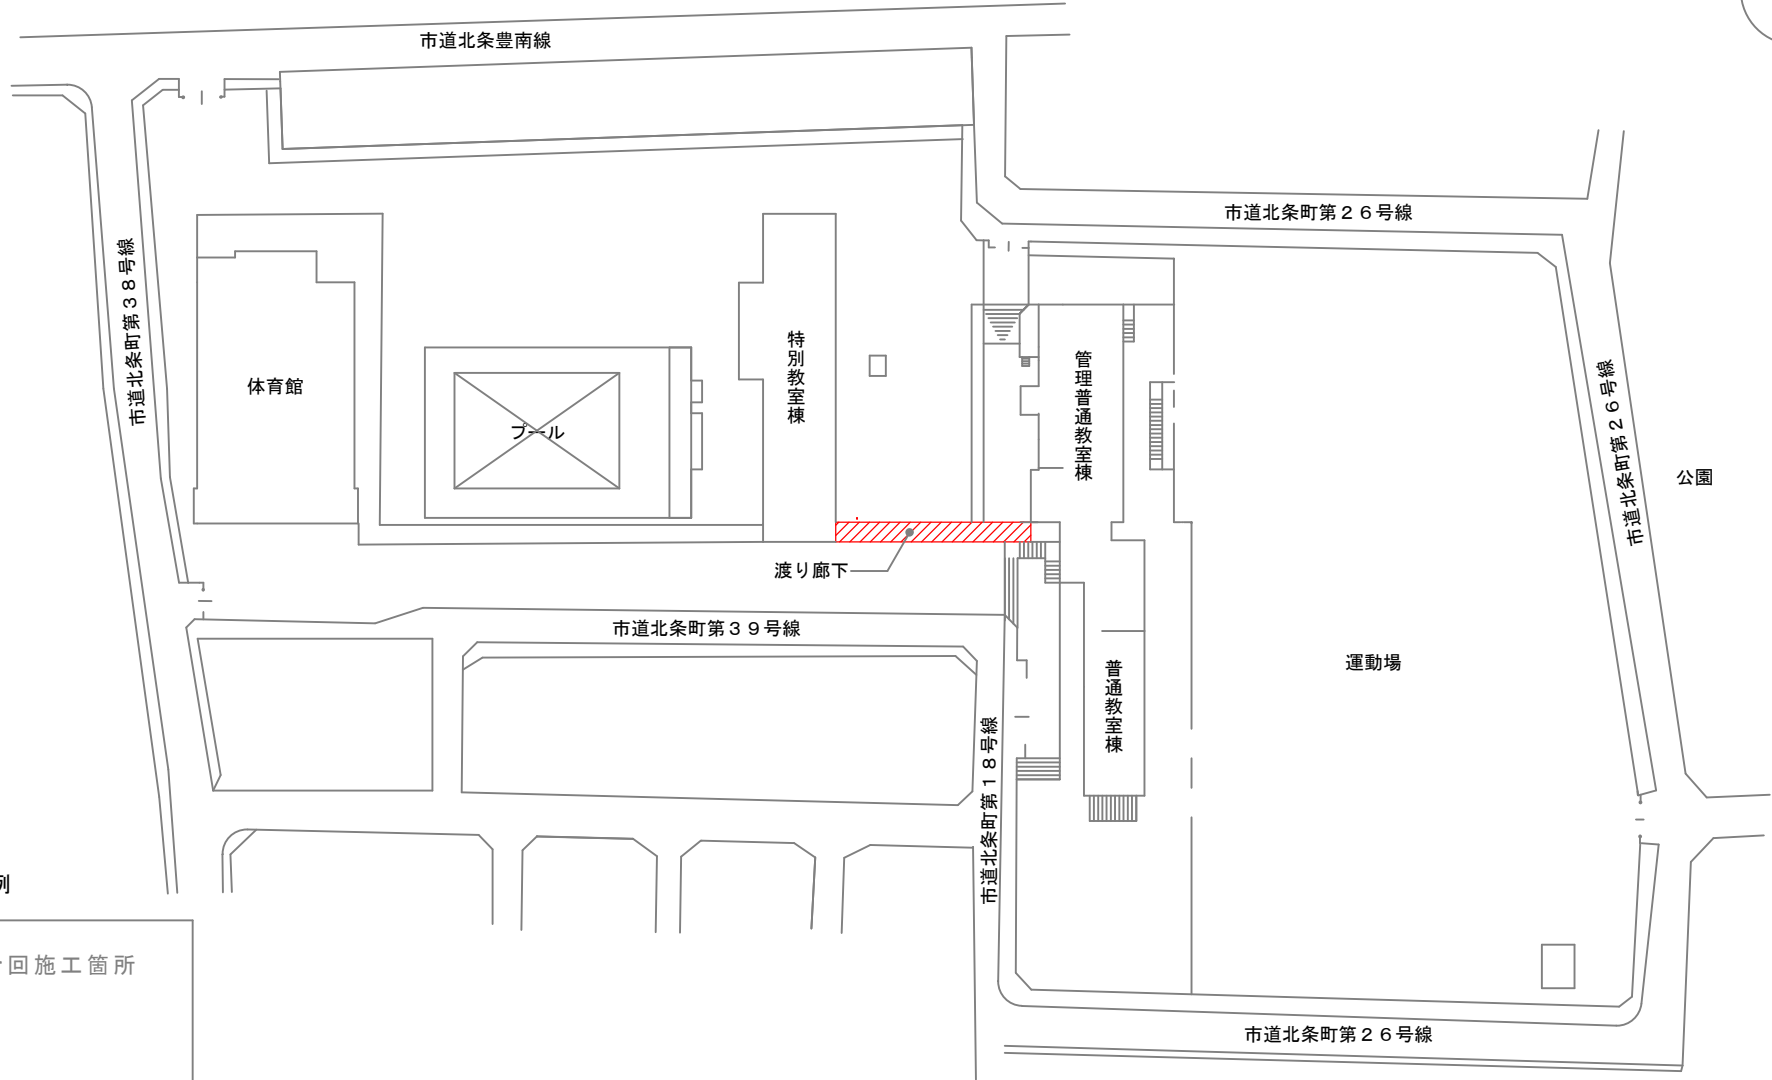


件名	豊中市立第十六中学校渡り廊下耐震補強工事	場所	豊中市北条町3丁目18番1号
----	----------------------	----	----------------

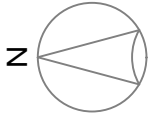

凡例

 今回施工箇所

配置図