


件名

市営三国住宅外装改修工事（3期工事）

場所

豊中市三国2丁目1番1号

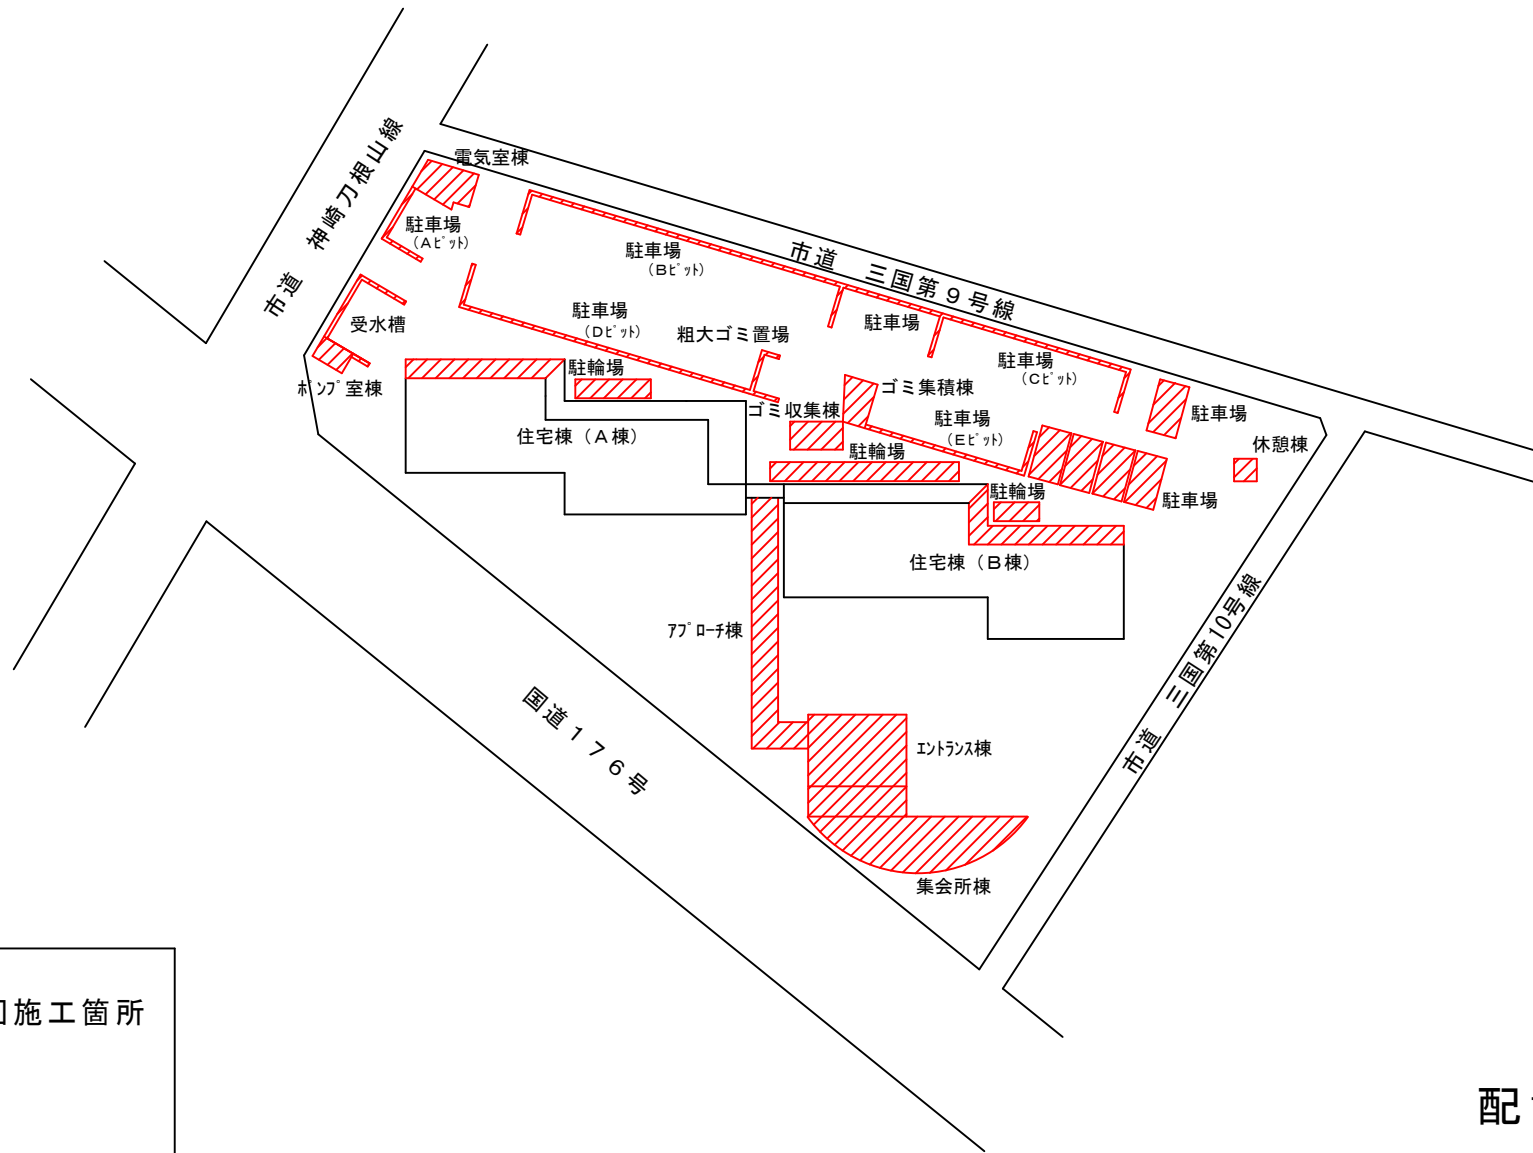

凡例

 今回施工箇所

配置図