
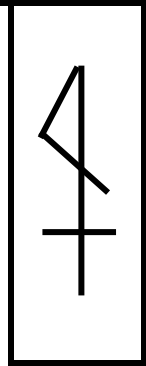


件名	令和4年度水道配水管敷設工事(No.6服部緑地)	場所	豊中市服部緑地地内
----	--------------------------	----	-----------

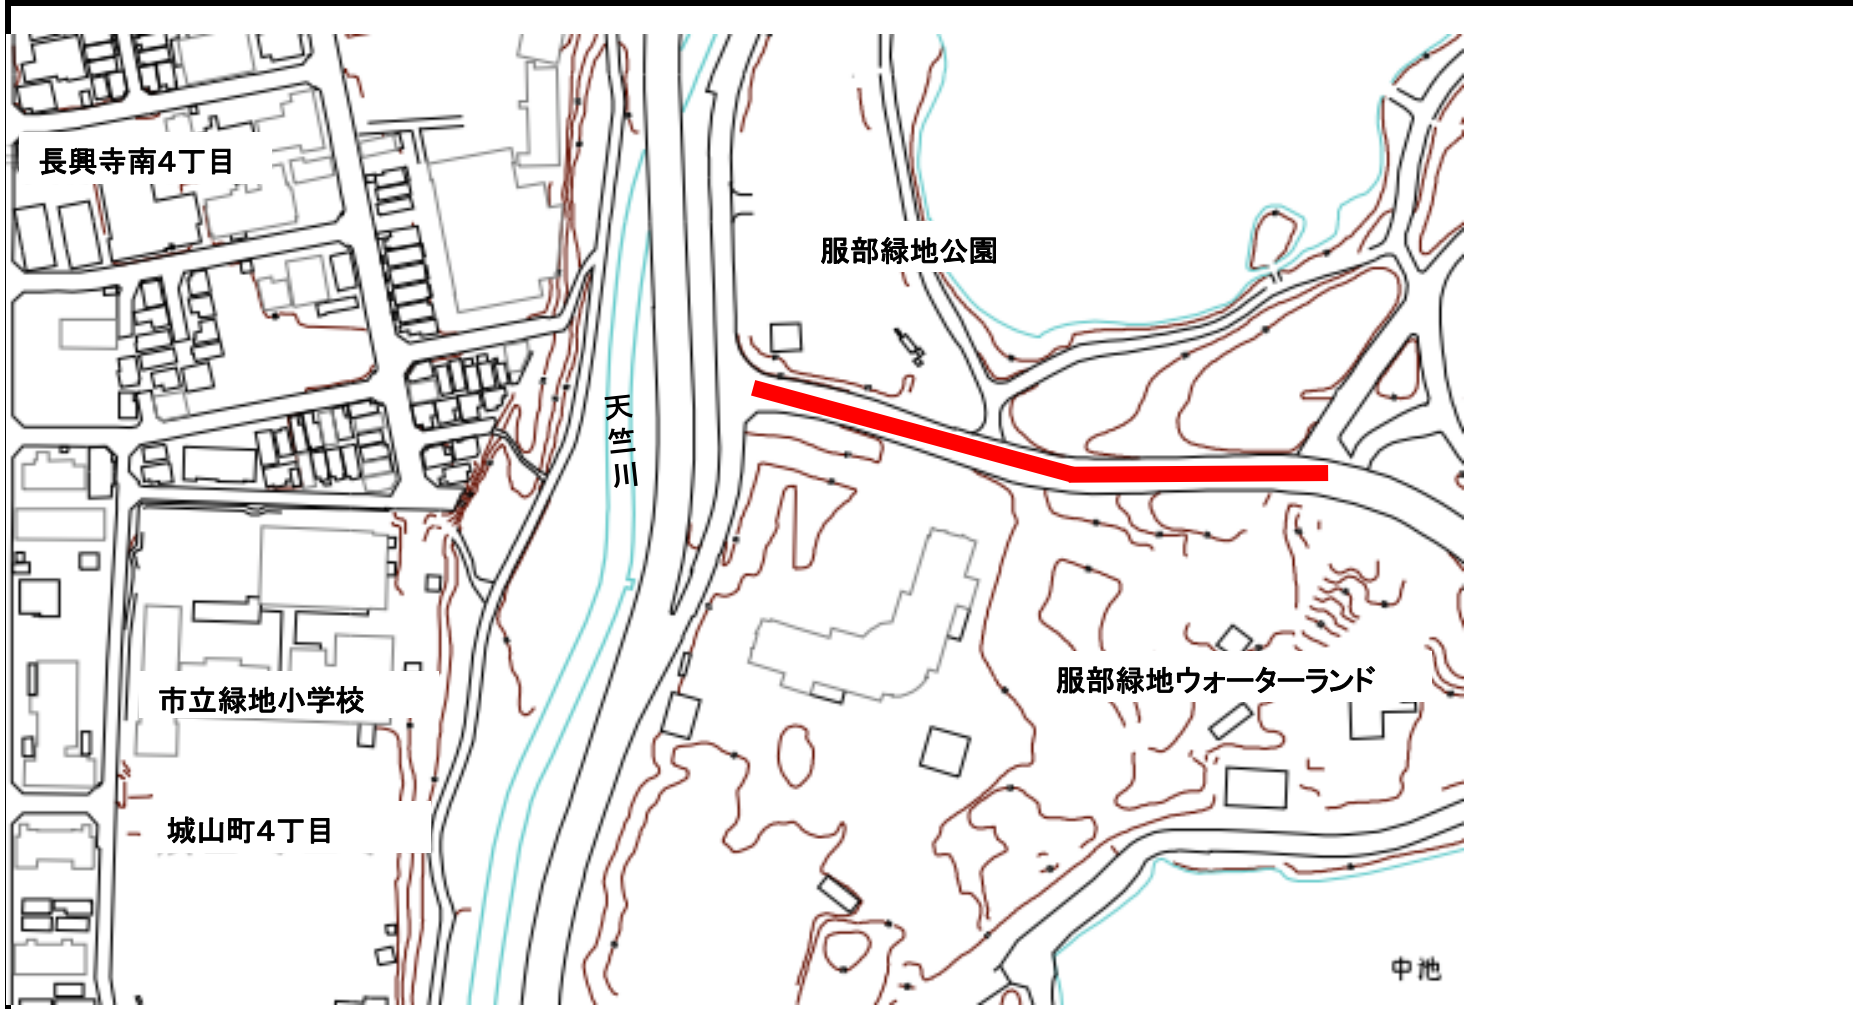

凡 例	
■	施工箇所