


件名

豊中市消防団螢池分団屯所建替工事

場所

豊中市螢池中町3丁目9番20号

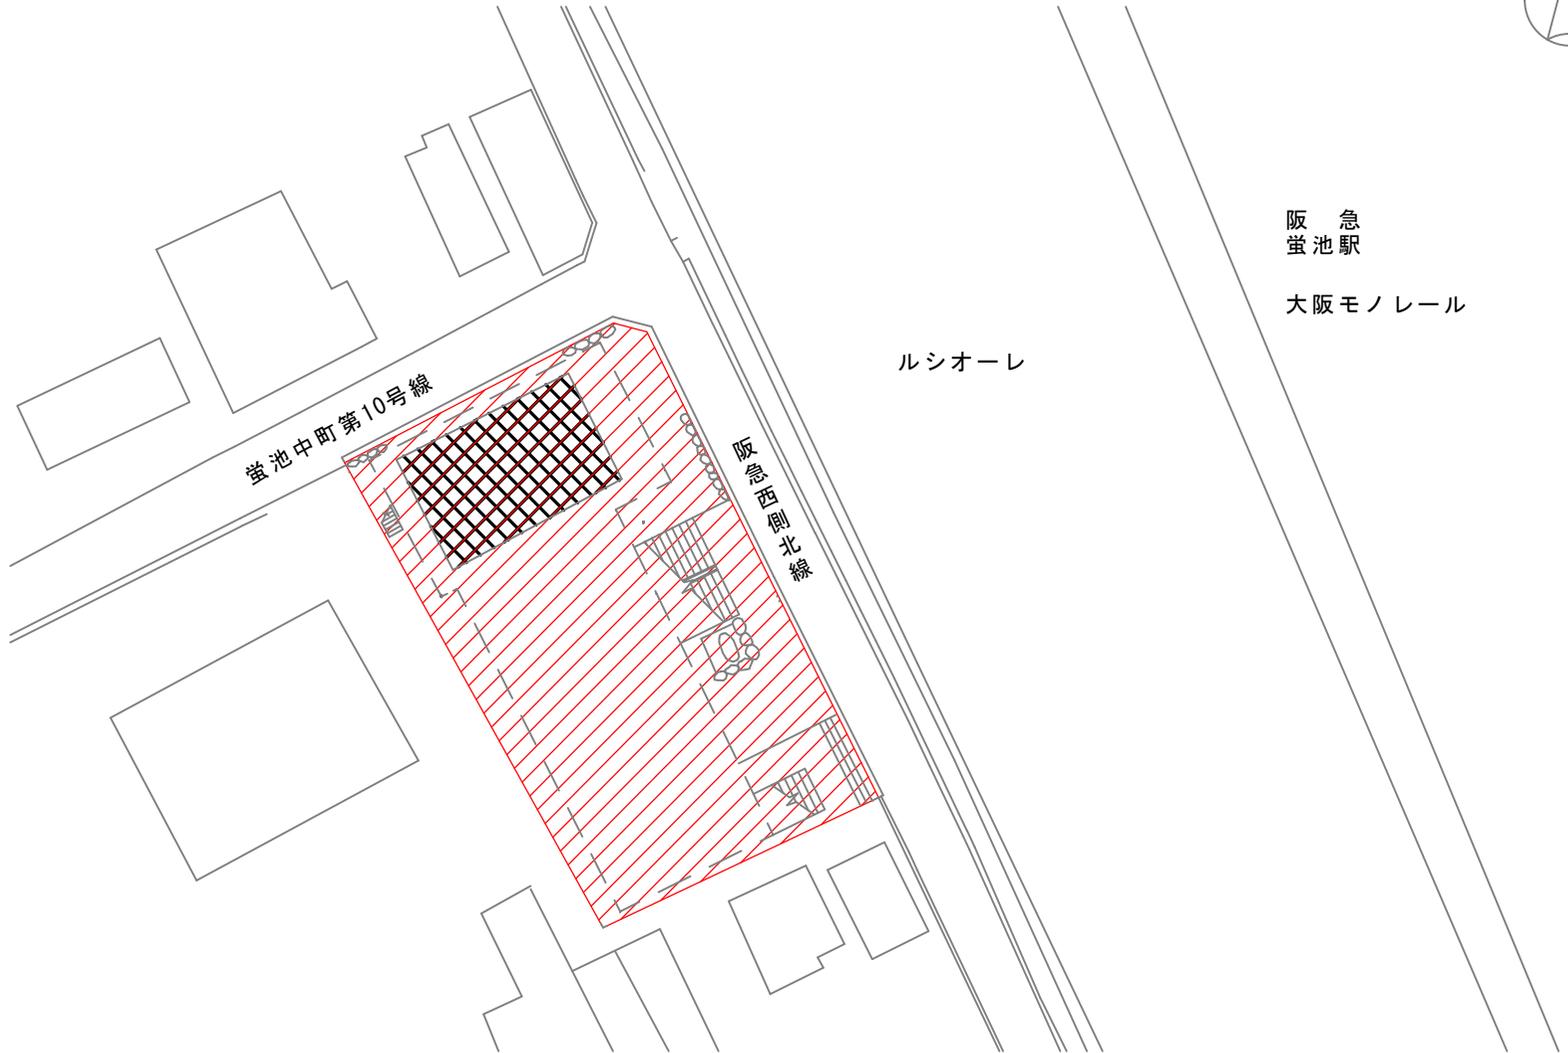

凡例

-  今回施工箇所
-  今回建築建物
-  今回解体建物

配置図