



件名	豊中市立箕輪小学校エレベーター設置工事	場所	豊中市箕輪1丁目1番1号
----	---------------------	----	--------------

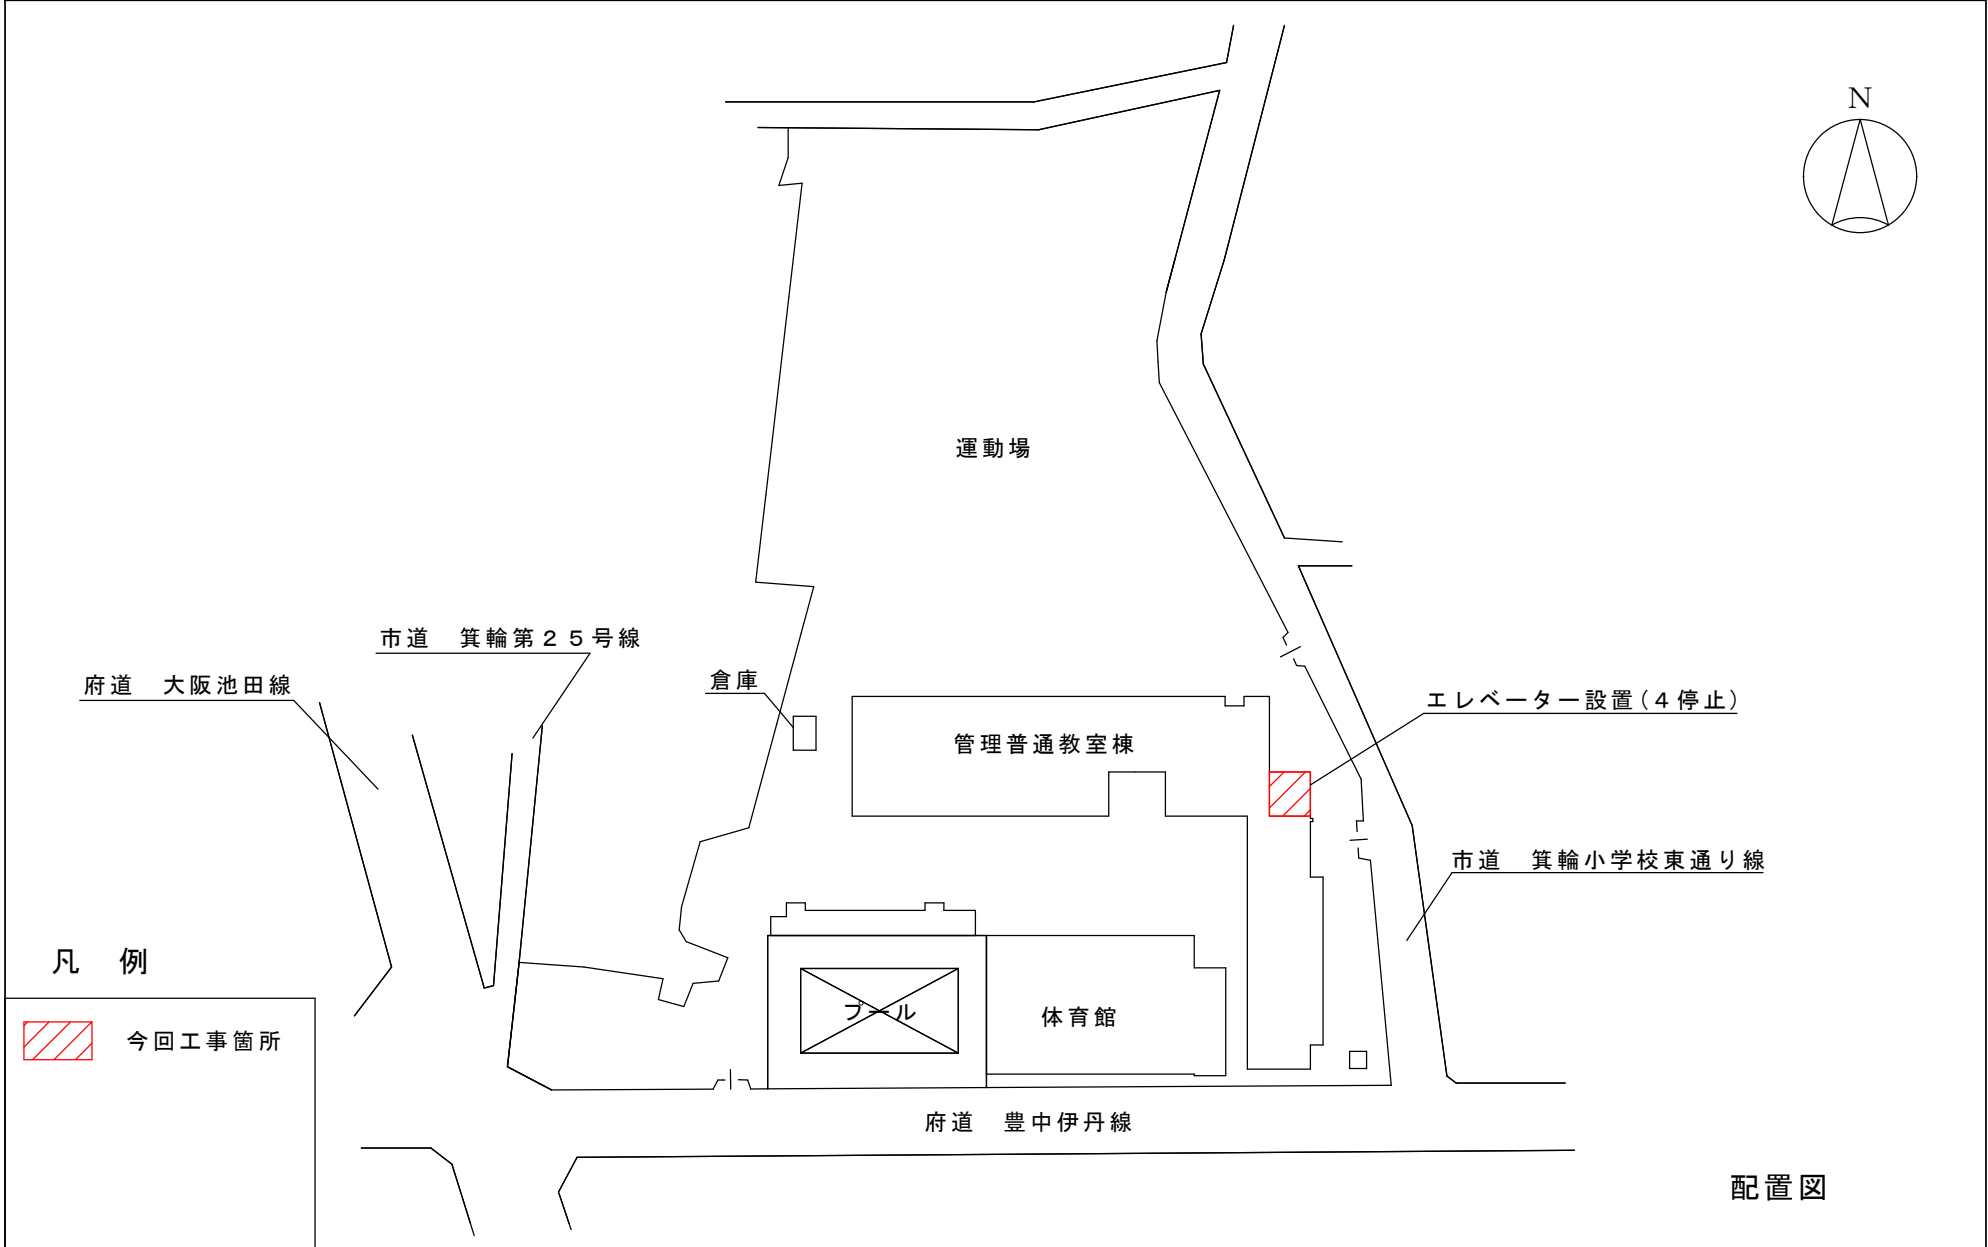

凡例

 今回工事箇所

配置図